

04011383012970028

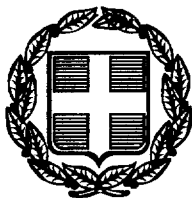

ΕΦΗΜΕΡΙΣ ΤΗΣ ΚΥΒΕΡΝΗΣΕΩΣ

ΤΗΣ ΕΛΛΗΝΙΚΗΣ ΔΗΜΟΚΡΑΤΙΑΣ

ΤΕΥΧΟΣ ΤΕΤΑΡΤΟ **Αρ. Φύλλου 1138**

30 Δεκεμβρίου 1997

ΠΟΛΕΟΔΟΜΙΑ

ΔΙΑΤΑΓΜΑΤΑ

Τροποποίηση του εγκεκριμένου ρυμοτομικού σχεδίου των δήμων Χαλανδρίου, Βριλησσίων, Αγίας Παρασκευής και Γέρακα (Ν. Αττικής), κατάργηση και επιβολή προκηπίου

Ο ΠΡΟΕΔΡΟΣ ΤΗΣ ΕΛΛΗΝΙΚΗΣ ΔΗΜΟΚΡΑΤΙΑΣ

Έχοντας υπόψη:

1. Τις διατάξεις των άρθρων 3, 9 και 70 του ν.δ/τος της 17.7.1923 «Περί σχεδίων πόλεων κλπ» (Α΄ 228) όπως μεταγενέστερα τροποποιήθηκαν και συμπληρώθηκαν.

2. Τις διατάξεις του άρθρου 99 (παρ. 3) του ν. 1892/1990 «Για τον εκσυγχρονισμό και την ανάπτυξη και άλλες διατάξεις» (Α΄ 101), όπως αντικαταστάθηκε με την παρ. 2 του άρθρου 7 του ν. 2052/1992 «Μέτρα για την αντιμετώπιση του νέφους και πολεοδομικές ρυθμίσεις» (Α΄ 94).

3. Τις διατάξεις του άρθρου 29Α του ν. 1558/1985 «Κυβέρνηση και Κυβερνητικά Όργανα» (Α΄ 137) που προστέθηκε με το άρθρο 27 του ν. 2081/1992 (Α΄ 154) και αντικαταστάθηκε με την παρ. 2α του άρθρου 1 του ν. 2469/1997 (Α΄ 38).

4. Την 123/1996 γνωμοδότηση του δημοτικού συμβουλίου Χαλανδρίου.

5. Την 53/1996 γνωμοδότηση του δημοτικού συμβουλίου Βριλησσίων.

6. Τις 232/1996 και 21/1997 γνωμοδοτήσεις του δημοτικού συμβουλίου Αγίας Παρασκευής.

7. Τις 13/1996 και 32/1996 γνωμοδοτήσεις του δημοτικού συμβουλίου Γέρακα.

8. Το γεγονός ότι για το δήμο Βριλησσίων πέρασε άπρακτη, η προθεσμία του άρθρου 38 παρ. 3 του π.δ/τος 410/1995 «Κωδικοποίηση σε ενιαίο κείμενο νόμου με τίτλο "Δημοτικός και Κοινοτικός Κώδικας" των ισχυουσών διατάξεων του δημοτικού και κοινοτικού κώδικα, όπως τροποποιήθηκαν και συμπληρώθηκαν» (Α΄ 231).

9. Τις 465/1995 και 89/1997 γνωμοδοτήσεις του Κεντρικού Συμβουλίου Χωροταξίας, Οικισμού και Περιβάλλοντος.

10. Το γεγονός ότι από τις κανονιστικές διατάξεις αυτού του διατάγματος δεν προκαλείται δαπάνη σε βάρος του κρατικού προϋπολογισμού και του οικείου Ο.Τ.Α.

11. Την 465/1997 γνωμοδότηση του Συμβουλίου της Επικρατείας με πρόταση του Υπουργού Περιβάλλοντος Χωροταξίας και Δημοσίων Έργων, αποφασίζουμε:

Άρθρο 1

Εγκρίνεται η τροποποίηση του εγκεκριμένου ρυμοτομικού σχεδίου των δήμων Χαλανδρίου, Βριλησσίων, Αγίας Παρασκευής και Γέρακα (Ν. Αττικής) με την μετατόπιση ρυμοτομικών - οικοδομικών γραμμών, κατάργηση ρυμοτομικής γραμμής, μετατροπή οικοδομησίμων χώρων σε κοινόχρηστο χώρο, κατάργηση νησίδων, μετατροπή οικοδομησίμων χώρων, τμήματος οδού και τμήματος γηπέδου σε χώρους εγκαταστάσεων υποστήριξης (Χ.Ε.Υ) όπως προσδιορίζονται από το άρθρο 35 της σύμβασης παραχώρησης της μελέτης κατασκευής κ.τ.λ της Ελεύθερης Λεωφόρου Ελευσίνας - Σταυρού που κυρώθηκε με το άρθρο πρώτο του ν. 2445/1996 (Α 274) όπως φαίνεται στα σχετικά εννέα (9) πρωτότυπα διαγράμματα σε κλίμακα 1:500 που θεωρήθηκαν από τον Προϊστάμενο της Δ/νσης Τοπογραφικών Εφαρμογών με την 28090/1997 πράξη του και που αντίτυπά τους σε φωτοσμίκρυνση δημοσιεύονται με το παρόν διάταγμα.

Άρθρο 2

Στην παραπάνω περιοχή της οποίας το σχέδιο τροποποιείται με το άρθρο 1 του παρόντος, καταργείται το προβλεπόμενο από το εγκεκριμένο ρυμοτομικό σχέδιο προκήπιο και επιβάλλεται προκήπιο πλάτους τεσσάρων (4), πέντε (5), δέκα (10) και δώδεκα (12) μέτρων όπως φαίνεται στα διαγράμματα του άρθρου 1.

Άρθρο 3

Οι όροι και περιορισμοί δόμησης των χώρων εγκαταστάσεων υποστήριξης (Χ.Ε.Υ) καθορίζονται ως εξής:

Μέγιστο ποσοστό κάλυψης: τριάντα τοις εκατό (30%) της επιφανείας τους.

Ο Συντελεστής δόμησης ορίζεται ως εξής:

Για το Χ.Ε.Υ. που βρίσκεται στο δήμο Χαλανδρίου: συντελεστής δόμησης: εννέα δέκατα (0,9).

Για το Χ.Ε.Υ. που βρίσκεται στο δήμο Γέρακα: συντελεστής δόμησης: οκτώ δέκατα (0,8) για τμήμα οικοπέδου μέχρι 500 τ.μ. συντελεστής δόμησης: έξι δέκατα (0,6) για τμήμα οικοπέδου άνω των 500 τ.μ.

Τα ανεγερθησόμενα κτίρια πρέπει να απέχουν από τη ρυμοτομική γραμμή πέντε (5) μέτρα.

Άρθρο 4

Η ισχύς του παρόντος διατάγματος αρχίζει από τη δημοσίευσή του στην Εφημερίδα της Κυβερνήσεως.

Στον Υπουργό Περιβάλλοντος, Χωροταξίας και Δημοσίων Έργων αναθέτουμε τη δημοσίευση και εκτέλεση του παρόντος διατάγματος.

Αθήνα, 25 Νοεμβρίου 1997

Ο ΠΡΟΕΔΡΟΣ ΤΗΣ ΔΗΜΟΚΡΑΤΙΑΣ

ΚΩΝΣΤΑΝΤΙΝΟΣ ΣΤΕΦΑΝΟΠΟΥΛΟΣ

Ο ΥΠΟΥΡΓΟΣ

ΠΕΡΙΒΑΛΛΟΝΤΟΣ ΧΩΡΟΤΑΞΙΑΣ ΚΑΙ ΔΗΜΟΣΙΩΝ ΕΡΓΩΝ

ΚΩΣΤΑΣ ΛΑΛΙΩΤΗΣ

ΥΠΟΜΝΗΜΑ

οριο απαλλοτριωσης(expropriation limit) — · · —

ΕΛΛΗΝΙΚΗ ΔΗΜΟΚΡΑΤΙΑ
ΥΠΟΥΡΓΕΙΟ ΠΕΡΙΒΑΛΛΟΝΤΟΣ
ΧΩΡΟΤΑΞΙΑΣ & ΔΗΜ. ΕΡΓΩΝ
ΓΕΝΙΚΗ ΓΡΑΜΜΑΤΕΙΑ ΔΗΜ. ΕΡΓΩΝ
ΕΙΔΙΚΗ ΥΠΗΡΕΣΙΑ ΔΗΜ. ΕΡΓΩΝ
ΣΥΓΚΟΙΝΩΝΙΑΚΩΝ ΕΡΓΩΝ ΑΤΤΙΚΗΣ

HELLENIC REPUBLIC
MINISTRY OF ENVIRONMENT
PHYSICAL PLANNING & P.WORKS
GENERAL SECRETARIAT OF PUBLIC WORKS
SPECIAL SERVICE OF PUBLIC WORKS
TRANSPORTATION PROJECTS IN ATTICA

ΕΛΕΥΘΕΡΑ ΛΕΩΦ. ΕΛΕΥΣΙΝΑΣ-ΣΤΑΥΡΟΥ-Α/Δ ΣΠΑΤΩΝ

ΤΜΗΜΑ : Α.Κ. ΚΗΦΙΣΙΑΣ ΜΕΧΡΙ Α.Κ. ΠΑΛΛΗΝΗΣ

ELEFSINA-STAVROS-SPATA AIRPORT MOTORWAY


SECTION: KIFISIAS AV. INTERCHANGE TO PALLINI INTERCHANGE


ΤΟΠΟΓΡΑΦΙΚΑ ΔΙΑΓΡΑΜΜΑΤΑ
SURVEYING DRAWING

ΑΡ. ΣΧΕΔΙΟΥ DWG Nº. 9	ΑΝΑΔΟΧΟΙ ΜΕΛΕΤΗΣ: "Σ.Μ.Α." ΕΠΕ; "Δ. ΜΠΙΣΔΑΡΗΣ & ΣΥΝΕΡΓΑΤΕΣ" ΟΕ; "ΓΡΑΦΕΙΟ ΜΑΧΑΙΡΑ" ΑΕ	CONSULTING GROUP: "S.M.A." LTD; "D. BISDARIS ASSOCIATES" LTD; "MACHERAS CONSULTING ENG" SA	
ΚΛΙΜΑΚΑ SCALE 1:500		ΟΝΟΜΑ - NAME	ΗΜΕΡ. - DATE	ΥΠΟΓΡΑΦΗ - SIGNATURE
	ΑΝΑΘΕΩΡΗΣΗ - REVISION			
	ΑΝΑΔΟΧΟΙ ΜΕΛΕΤΗΣ CONSULTANT			
	ΣΥΝΤΑΞΗ - DESIGN			

ΥΠΕ ΧΩΔΕ-ΓΓΔΕ ΕΥΔΕ ΣΥΓΚ. ΕΡΓΩΝ ΑΤΤΙΚΗΣ	ΕΛΕΓΧΘΗΚΕ - CHECKED			
	ΘΕΩΡΗΘΗΚΕ - REVIEWED			
	ΕΓΚΡΙΝΕΤΑΙ - APPROVED			
M EPPPW-GSPW SSPW TRANSPORTATION PROJECTS IN ATTICA	ΓΝΩΜΟΔΟΤΗΣΗ Σ.Δ.Ε. COUNCIL'S COMMENTS	ΑΡΙΘ. Nº		
	ΕΓΚΡΙΤΙΚΗ ΑΠΟΦΑΣΗ APPROVAL	ΑΡΙΘ. Nº		

1991

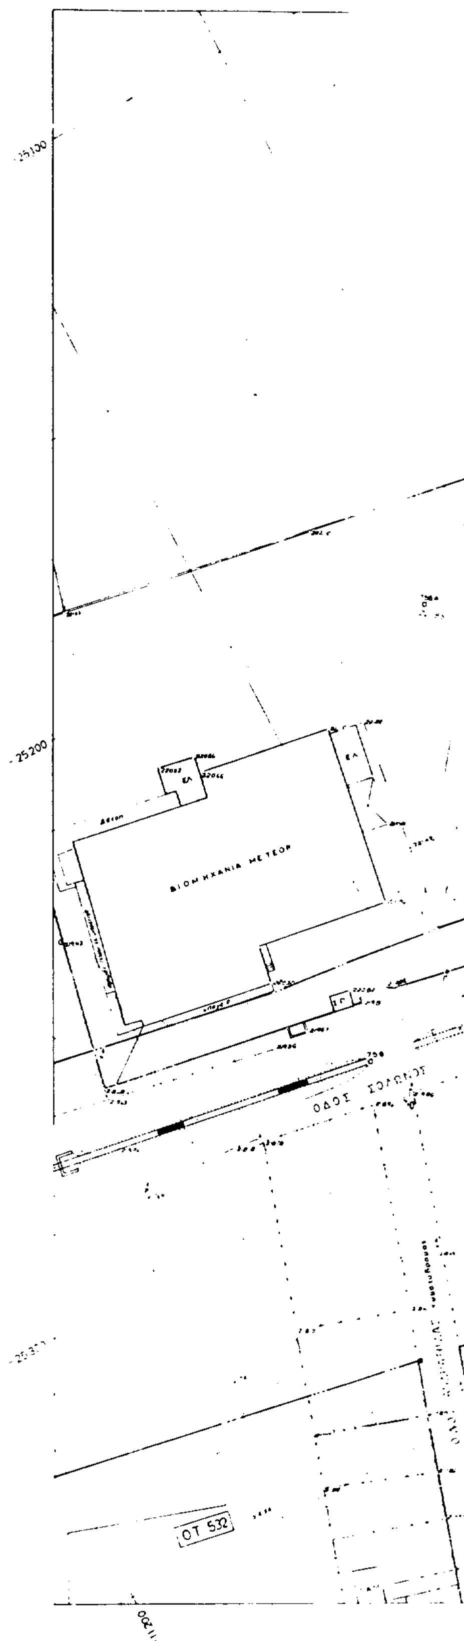

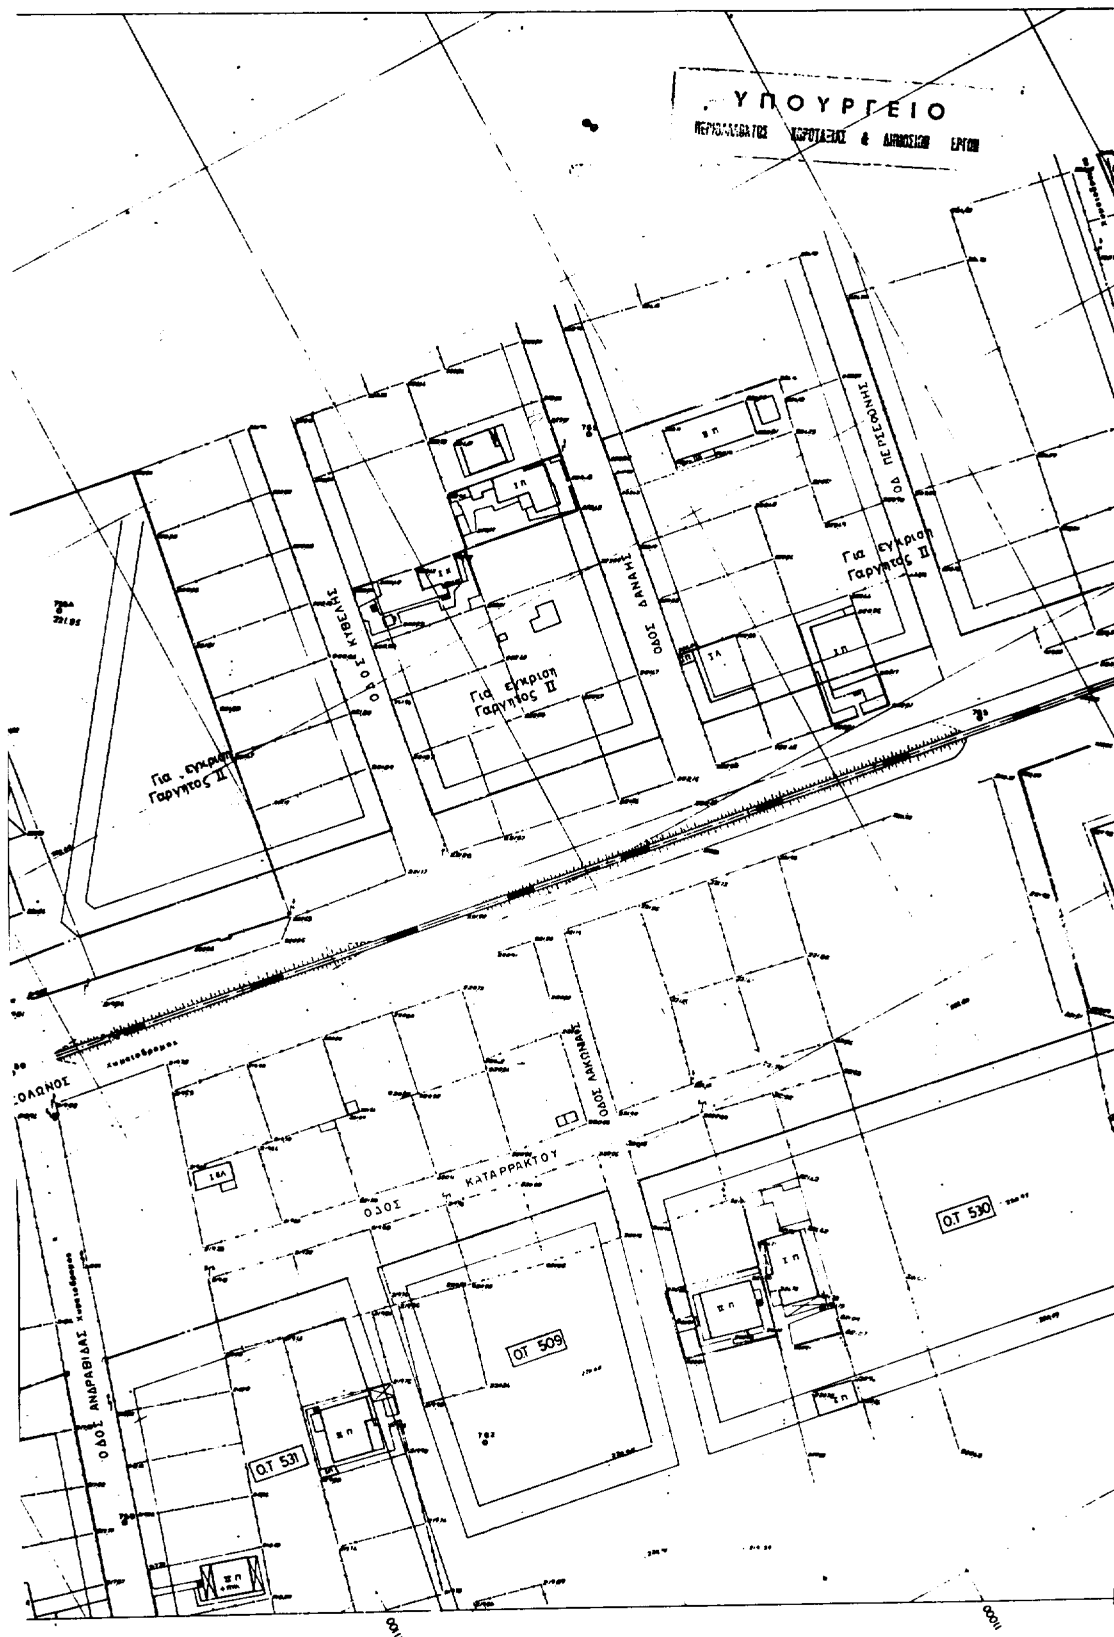
ΥΠΟΥΡΓΕΙΟ
ΟΔΟΣ ΚΥΒΕΛΗΣ
ΟΔΟΣ ΔΑΝΑΗΣ
ΟΔ. ΠΕΡΣΕΦΟΝΗΣ
Για εγκριση Γαργητος ΙΙ
Για εγκριση Γαργητος ΙΙ
Για εγκριση Γαργητος ΙΙ
ΟΔΟΣ ΑΛΚΩΝΑΣ
ΟΔΟΣ ΚΑΤΑΡΡΑΚΤΟΥ
ΟΔΟΣ ΑΝΔΡΑΒΙΔΑΣ
ΟΤ 509
ΟΤ 530
ΟΤ 531

ΟΔΟΣ ΑΦΡΟΔΙΤΗΣ

ΟΔ. ΝΗΡΗΙΔΩΝ

ΟΔΟΣ ΟΡΘΕΩΣ

ΗΡΑΣ

ΟΔΟΣ ΚΑΛΥΨΟΥΣ

Για έγκριση Γαρύττος ΙΙ

Για έγκριση Γαρύττος ΙΙ

ΟΔΟΣ ΣΟΛΩΝΟΣ

TECHNOPRINT ΓΡΑΦΙΚΑΙ ΤΕΧΝΑΙ Ε.Π.Ε.

ΔΡΟΜΟΣ

ΑΜΠΕΛΙΑ

ΟΤ.449

ΟΤ 529

Γ. 28030/37 "Τροποποίησης του εγκεκριμένου ρυμοτομ. σχεδίου των δήμων Χαλανδρίου, Βριλησσίων, Αγ. Παρασκευής (Ν. Αττικής), καταργ. ΤΕΡΡΑ επιβολή προκηπίου.

ΑΘΗΝΑ 17 Νοεμβρίου 1997

Ο Δ/ντης

Γ. ΑΠΟΣΤΟΛΑΤΟΣ

Αρ. φ. 361/97

εχ. 9.

ΥΠΟΜΝΗΜΑ

όριο απαλλοτρίωσης (expropriation limit) — . —

ΕΛΛΗΝΙΚΗ ΔΗΜΟΚΡΑΤΙΑ
ΥΠΟΥΡΓΕΙΟ ΠΕΡΙΒΑΛΛΟΝΤΟΣ
ΧΩΡΟΤΑΞΙΑΣ & ΔΗΜ. ΕΡΓΩΝ
ΓΕΝΙΚΗ ΓΡΑΜΜΑΤΕΙΑ ΔΗΜ. ΕΡΓΩΝ
ΕΙΔΙΚΗ ΥΠΗΡΕΣΙΑ ΔΗΜ. ΕΡΓΩΝ
ΣΥΓΚΟΙΝΩΝΙΑΚΩΝ ΕΡΓΩΝ ΑΤΤΙΚΗΣ

HELLENIC REPUBLIC
MINISTRY OF ENVIRONMENT
PHYSICAL PLANNING & P.WORKS
GENERAL SECRETARIAT OF PUBLIC WORKS
SPECIAL SERVICE OF PUBLIC WORKS
TRANSPORTATION PROJECTS IN ATTICA

ΕΛΕΥΘΕΡΑ ΛΕΩΦ. ΕΛΕΥΣΙΝΑΣ-ΣΤΑΥΡΟΥ-Α/Δ ΣΠΑΤΩΝ

ΤΜΗΜΑ : Α. Κ. ΚΗΦΙΣΙΑΣ ΜΕΧΡΙ Α. Κ. ΠΑΛΛΗΝΗΣ

ELEFSINA-STAVROS-SPATA AIRPORT MOTORWAY

SECTION: KIFISIAS AV. INTERCHANGE TO PALLINI INTERCHANGE

ΤΟΠΟΓΡΑΦΙΚΑ ΔΙΑΓΡΑΜΜΑΤΑ
SURVEYING DRAWING

ΑΡ. ΣΧΕΔΙΟΥ DWG. Nº. 10	ΑΝΑΔΟΧΟΙ ΜΕΛΕΤΗΣ "Σ. Μ. Α." ΕΠΕ "Δ. ΜΠΙΖΑΚΗΣ & ΣΥΝΕΡΓΑΤΕΣ" ΟΕ "ΓΡΑΦΕΙΟ ΜΑΧΑΙΡΑ" ΑΕ	CONSULTING GROUP "E. M. A." LTD "D. BISBARIS ASSOCIATES" LTD "MACHERAS CONSULTING ENG" SA		
ΚΛΙΜΑΚΑ SCALE 1:500		ΟΝΟΜΑ - NAME	ΗΜΕΡ.-DATE	ΥΠΟΓΡΑΦΗ-SIGNATURE
	ΑΝΑΘΕΩΡΗΣΗ - REVISION			
	ΑΝΑΔΟΧΟΣ ΜΕΛΕΤΗΣ CONSULTANT			
	ΣΥΝΤΑΞΗ - DESIGN			

ΥΠΕ ΧΩΔΕ-ΓΓΔΕ ΕΥΔΕ ΣΥΓΚ ΕΡΓΩΝ ΑΤΤΙΚΗΣ	ΕΛΕΓΧΘΗΚΕ - CHECKED			
	ΘΕΩΡΗΘΗΚΕ - REVIEWED			
	ΕΓΚΡΙΝΕΤΑΙ - APPROVED			
MEPPPW-SSPW SSPW TRANSPORTATION PROJECTS IN ATTICA	ΓΝΩΜΟΔΟΤΗΣΗ Σ.Δ.Ε. COUNCIL'S COMMENTS	ΑΡΙΘ. Nº		
	ΕΓΚΡΙΤΙΚΗ ΑΠΟΦΑΣΗ APPROVAL	ΑΡΙΘ. Nº		

1991

-25 200-

ΟΔΟΣ ΟΡ...

ΟΔΟΣ ΘΗΣΕΩΣ

-25 300

Για έγκριση Γαργητος ΙΙ

ΟΔΟΣ ΣΟΛΩΝΟΣ (ΑΣΦΑΛΤΟΣ)

-25 400

ΟΤ 449 (Ο.Τ. 528)

550

-10 700-

ΥΠΟΥΡΓΕΙΟ

ΟΤ 321

ΟΤ 333

ΟΔΟΣ ΦΕΙΔΙΟΥ

ΟΔΟΣ ΚΛΕΙΣΘΕΝΟΥΣ

Για έγκριση Γαργητός ΙΙ

ΟΔΟΣ ΕΘΝΙΚΗΣ ΑΝΤΙΣΤΑΣΕΩΣ

ΟΔΟΣ ΘΟΥΚΥΔΙΔΟΥ

ΟΔΟΣ ΙΠΠΟΚΡΑΤΟΥΣ

ΟΔΟΣ ΑΙΣΧΥΛΟΥ

ΟΔΟΣ ΚΝΩΣΣΟΥ

Ο.Τ. 304

Ο.Τ. 306

ΟΤ 447

ΟΤ 526

ΟΔΟΣ ΚΛΕΙΣΘΕΝΟΥΣ

-10.500-

ΟΔΟΣ ΠΡΑΞΙΤΕΛΟΥΣ

ΟΤ 337

ΟΤ 347

ΟΤ 334

ΟΤ 336

ΟΔΟΣ ΦΙΛΙΠΠΟΥ

ΟΔΟΣ ΘΕΜΙΣΤΟΚΛΕΟΥΣ

ΟΔΟΣ ΑΡΙΣΤΟΔΗΜΟΥ

ΟΤ 562

ΟΔΟΣ ΣΑΛΑΜΙΝΑΣ

ΟΔΟΣ ΕΘΝΙΚΗΣ ΑΝΤΙΣΤΑΣΕΩΣ

ΟΤ 564

ΟΤ 560

ΟΤ 561

ΟΔΟΣ ΘΕΜΙΣΤΟΚΛΕΟΥΣ

ΟΔΟΣ ΑΓ. ΘΕΟΔΩΡΩΝ

ΕΚΚΛΗΣΙΑ

ΑΓ. ΘΕΟΔΩΡΟΙ

ΟΤ 314

ΑΜΠΕΛΙ


-25.500

-25.600

ΥΠΟΥΡΓΕΙΟ
... ΧΩΡΟΤΑΞΙΑΣ & ΔΗΜ. ΕΡΓΩΝ
Γ. 28095/97
"Τροποποίηση της εκτελεσμένου ρυμοτομ. σχεδίου των Δήμων Χαλανδρίου, Βριλησσίων, Αγ. Παρασκευής & Γέρακα (Π. Αττικής), κατάργηση & επιβολής προκηπίου"
Αθήνα 17 Νοεμβρίου 1997
Ο Δ/ντής

Γ. ΑΠΟΣΤΟΛΑΤΟΣ

Αρ. Φ.361/97
εχ. 9

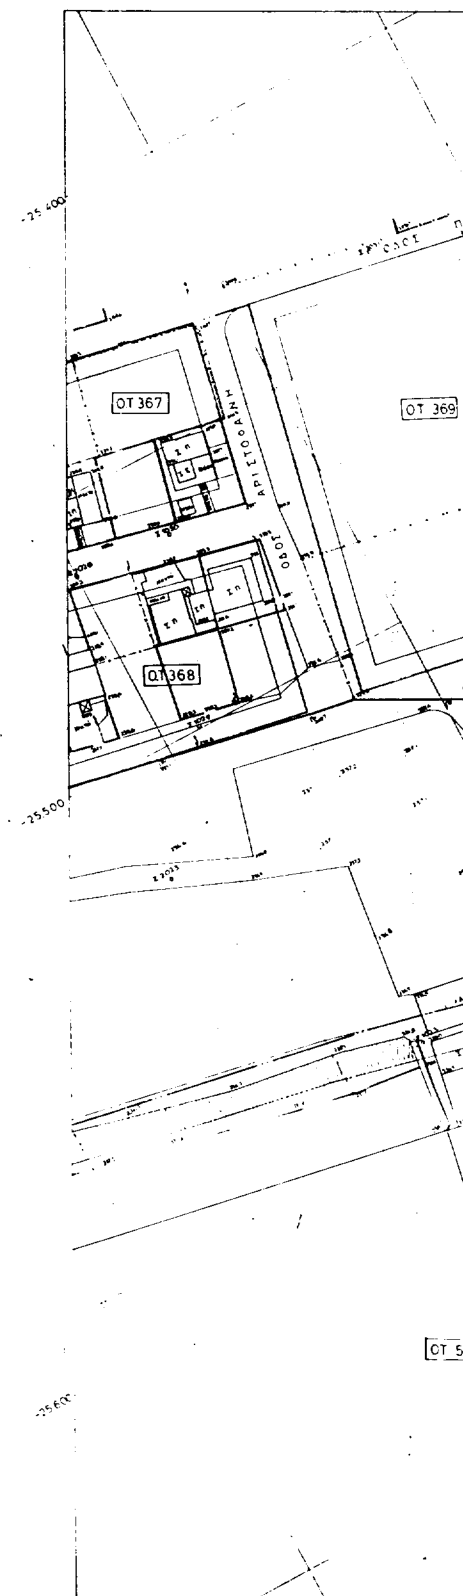

ΥΠΟΜΝΗΜΑ

οριο απαλλοτριωσης (expropriation limit)

ΕΛΛΗΝΙΚΗ ΔΗΜΟΚΡΑΤΙΑ
ΥΠΟΥΡΓΕΙΟ ΠΕΡΙΒΑΛΛΟΝΤΟΣ
ΧΩΡΟΤΑΞΙΑΣ & ΔΗΜ. ΕΡΓΩΝ
ΓΕΝΙΚΗ ΓΡΑΜΜΑΤΕΙΑ ΔΗΜ. ΕΡΓΩΝ
ΕΙΔΙΚΗ ΥΠΗΡΕΣΙΑ ΔΗΜ. ΕΡΓΩΝ
ΣΥΓΚΟΙΝΩΝΙΑΚΩΝ ΕΡΓΩΝ ΑΤΤΙΚΗΣ

HELLENIC REPUBLIC
MINISTRY OF ENVIRONMENT
PHYSICAL PLANNING & P.WORKS
GENERAL SECRETARIAT OF PUBLIC WORKS
SPECIAL SERVICE OF PUBLIC WORKS
TRANSPORTATION PROJECTS IN ATTICA

ΕΛΕΥΘΕΡΑ ΛΕΩΦ. ΕΛΕΥΣΙΝΑΣ·ΣΤΑΥΡΟΥ·Α/Δ ΣΠΑΤΩΝ

ΤΜΗΜΑ : Α.Κ. ΚΗΦΙΣΙΑΣ ΜΕΧΡΙ Α.Κ. ΠΑΛΛΗΝΗΣ

ELEFSINA·STAVROS·SPATA AIRPORT MOTORWAY

SECTION: KIFISIAS AV. INTERCHANGE TO PALLINI INTERCHANGE

ΤΟΠΟΓΡΑΦΙΚΑ ΔΙΑΓΡΑΜΜΑΤΑ
SURVEYING DRAWING

ΑΡ. ΣΧΕΔΙΟΥ DWG Nº. 12	ΑΝΑΔΟΧΟΙ ΜΕΛΕΤΗΣ "Ε.Μ.Α." ΕΠΕ "Δ. ΜΠΙΣΔΑΡΗΣ & ΣΥΝΕΡΓΑΤΕΣ" ΟΕ "ΓΡΑΦΕΙΟ ΜΑΧΑΙΡΑ" ΑΕ	CONSULTING GROUP "E.M.A." LTD "D. BISDARIS ASSOCIATES" LTD "MACHERAS CONSULTING ENG" SA		
ΚΛΙΜΑΚΑ SCALE 1:500		ΟΝΟΜΑ · NAME	ΗΜΕΡ.·DATE	ΥΠΟΓΡΑΦΗ·SIGNATURE
	ΑΝΑΘΕΩΡΗΣΗ · REVISION			
	ΑΝΑΔΟΧΟΣ ΜΕΛΕΤΗΣ CONSULTANT			
	ΣΥΝΤΑΞΗ · DESIGN			
	...			
	...			
ΥΠΕΧΩΔΕ-ΓΓΔΕ ΕΥΔΕ ΣΥΓΚ ΕΡΓΩΝ ΑΤΤΙΚΗΣ MEPPPW-GSPW SSPW TRANSPORTATION PROJECTS IN ATTICA	ΕΛΕΓΧΘΗΚΕ · CHECKED			
	ΘΕΩΡΗΘΗΚΕ · REVIEWED			
	ΕΓΚΡΙΝΕΤΑΙ · APPROVED			
	ΓΝΩΜΟΔΟΤΗΣΗ Σ.Δ.Ε. COUNCIL'S COMMENTS	ΑΡΙΘ. Nº		
	ΕΓΚΡΙΤΙΚΗ ΑΠΟΦΑΣΗ APPROVAL	ΑΡΙΘ. Nº		

1991

ΥΠΟΥΡΓΕΙΟ

ΠΕΡΙΑΝΔΡΟΥ

ΟΤ 375

ΟΤ 369

ΟΤ 375Α

ΟΤ 574

ΟΤ 573

11 12 13

ΧΩΡΟΣ ΕΓΚΑΤΑΣΤΑΣΕΩΝ ΥΠΟΣΤΗΡΙΞΗΣ
(ΧΕ.Υ.)
ΟΤ 377

ΑΜΠΕΛΙ

ΟΔΟΣ ΕΣΤΙΑΙΑΣ (χωματόδρομος)

ΟΔΟΣ ΓΕΡΑΚΑ

ΟΔΟΣ ΒΟΛΟΥ

ΟΤ 575

25.700

25.800

ΥΠΟΥΡΓΕΙΟ
ΠΕΡΙΒΑΛΛΟΝΤΟΣ ΧΩΡΟΤΑΞΙΑΣ & ΔΗΜ. ΕΡΓΩΝ
Γ. 28090/97
"Τροποποίησης του εγκεκριμένου ρυμοτομ. σχεδίου των Δήμων Χαλανδρίου, Βριλησσίων, Αγ. Παρασκευής κ. Γέρακα (ν. Αττικής), κατάργησης 5' επιβολής προκηπίου"
ΑΘΗΝΑ 17 Νοεμβρίου 1997
ο Δ/ντής

Γ. ΑΠΟΣΤΟΛΑΤΟΣ

Αρ. Φ. 361/97
Φχ 9

ΥΠΟΜΝΗΜΑ

οριο απαλλοτριωσης (expropriation limit) —— . ——

ΕΛΛΗΝΙΚΗ ΔΗΜΟΚΡΑΤΙΑ
ΥΠΟΥΡΓΕΙΟ ΠΕΡΙΒΑΛΛΟΝΤΟΣ
ΧΩΡΟΤΑΞΙΑΣ & ΔΗΜ. ΕΡΓΩΝ
ΓΕΝΙΚΗ ΓΡΑΜΜΑΤΕΙΑ ΔΗΜ. ΕΡΓΩΝ
ΕΙΔΙΚΗ ΥΠΗΡΕΣΙΑ ΔΗΜ. ΕΡΓΩΝ
ΣΥΓΚΟΙΝΩΝΙΑΚΩΝ ΕΡΓΩΝ ΑΤΤΙΚΗΣ

HELLENIC REPUBLIC
MINISTRY OF ENVIRONMENT
PHYSICAL PLANNING & P.WORKS
GENERAL SECRETARIAT OF PUBLIC WORKS
SPECIAL SERVICE OF PUBLIC WORKS
TRANSPORTATION PROJECTS IN ATTICA

ΕΛΕΥΘΕΡΑ ΛΕΩΦ. ΕΛΕΥΣΙΝΑΣ-ΣΤΑΥΡΟΥ-Α/Δ ΣΠΑΤΩΝ

ΤΜΗΜΑ : Α. Κ. ΚΗΦΙΣΙΑΣ ΜΕΧΡΙ Α. Κ. ΠΑΛΛΗΝΗΣ


ELEFSINA-STAVROS-SPATA AIRPORT MOTORWAY


SECTION: KIFISIAS AV. INTERCHANGE TO PALLINI INTERCHANGE

ΤΟΠΟΓΡΑΦΙΚΑ ΔΙΑΓΡΑΜΜΑΤΑ
SURVEYING DRAWING


ΑΡ. ΣΧΕΔΙΟΥ DWG Nº 11	ΑΝΑΔΟΧΟΙ ΜΕΛΕΤΗΣ "Ε. Μ. Α." ΕΠΕ "Δ. ΜΠΙΣΔΑΡΗΣ & ΣΥΝΕΡΓΑΤΕΣ" ΟΕ "ΓΡΑΦΕΙΟ ΜΑΧΑΙΡΑ" ΑΕ	CONSULTING GROUP "E. M. A." LTD "D. BISDARIS ASSOCIATES" LTD "MACHERAS CONSULTING ENG" SA		
ΚΛΙΜΑΚΑ SCALE 1:500		ΟΝΟΜΑ - NAME	ΗΜΕΡ. - DATE	ΥΠΟΓΡΑΦΗ - SIGNATURE
	ΑΝΑΘΕΩΡΗΣΗ - REVISION			
	ΑΝΑΔΟΧΟΣ ΜΕΛΕΤΗΣ CONSULTANT			
	ΣΥΝΤΑΞΗ - DESIGN			
	...			
	...			
	ΕΛΕΓΧΘΗΚΕ - CHECKED			
	ΘΕΩΡΗΘΗΚΕ - REVIEWED			
	ΕΓΚΡΙΝΕΤΑΙ - APPROVED			
	ΓΝΩΜΟΔΟΤΗΣΗ Σ.Δ.Ε. COUNCIL'S COMMENTS	ΑΡΙΘ. Nº		
	ΕΓΚΡΙΤΙΚΗ ΑΠΟΦΑΣΗ APPROVAL	ΑΡΙΘ. Nº		


1991

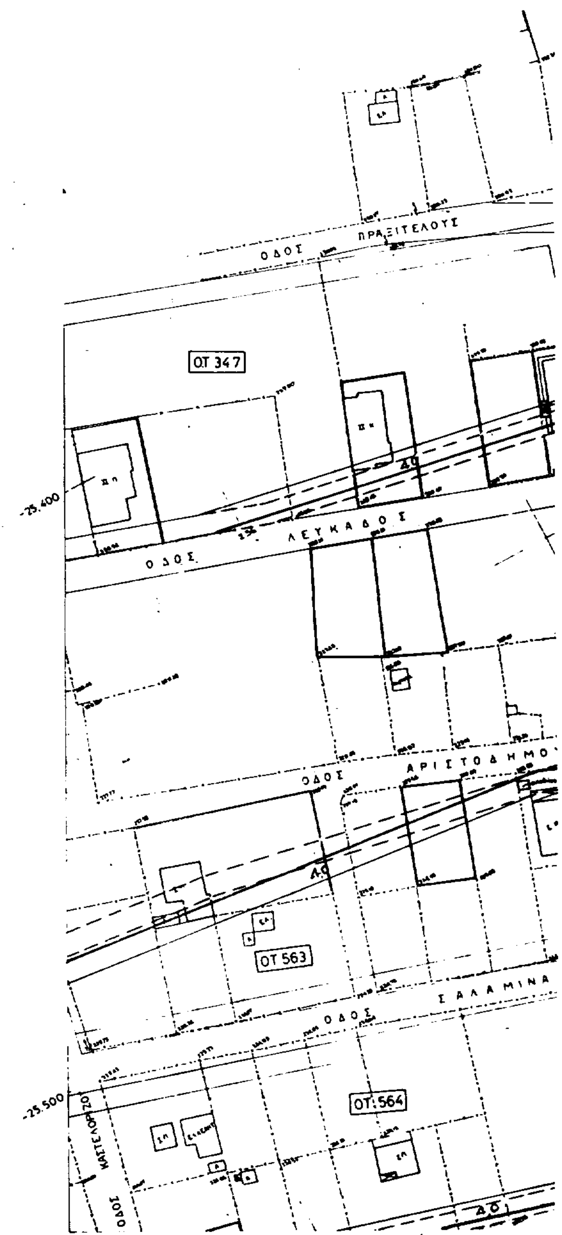

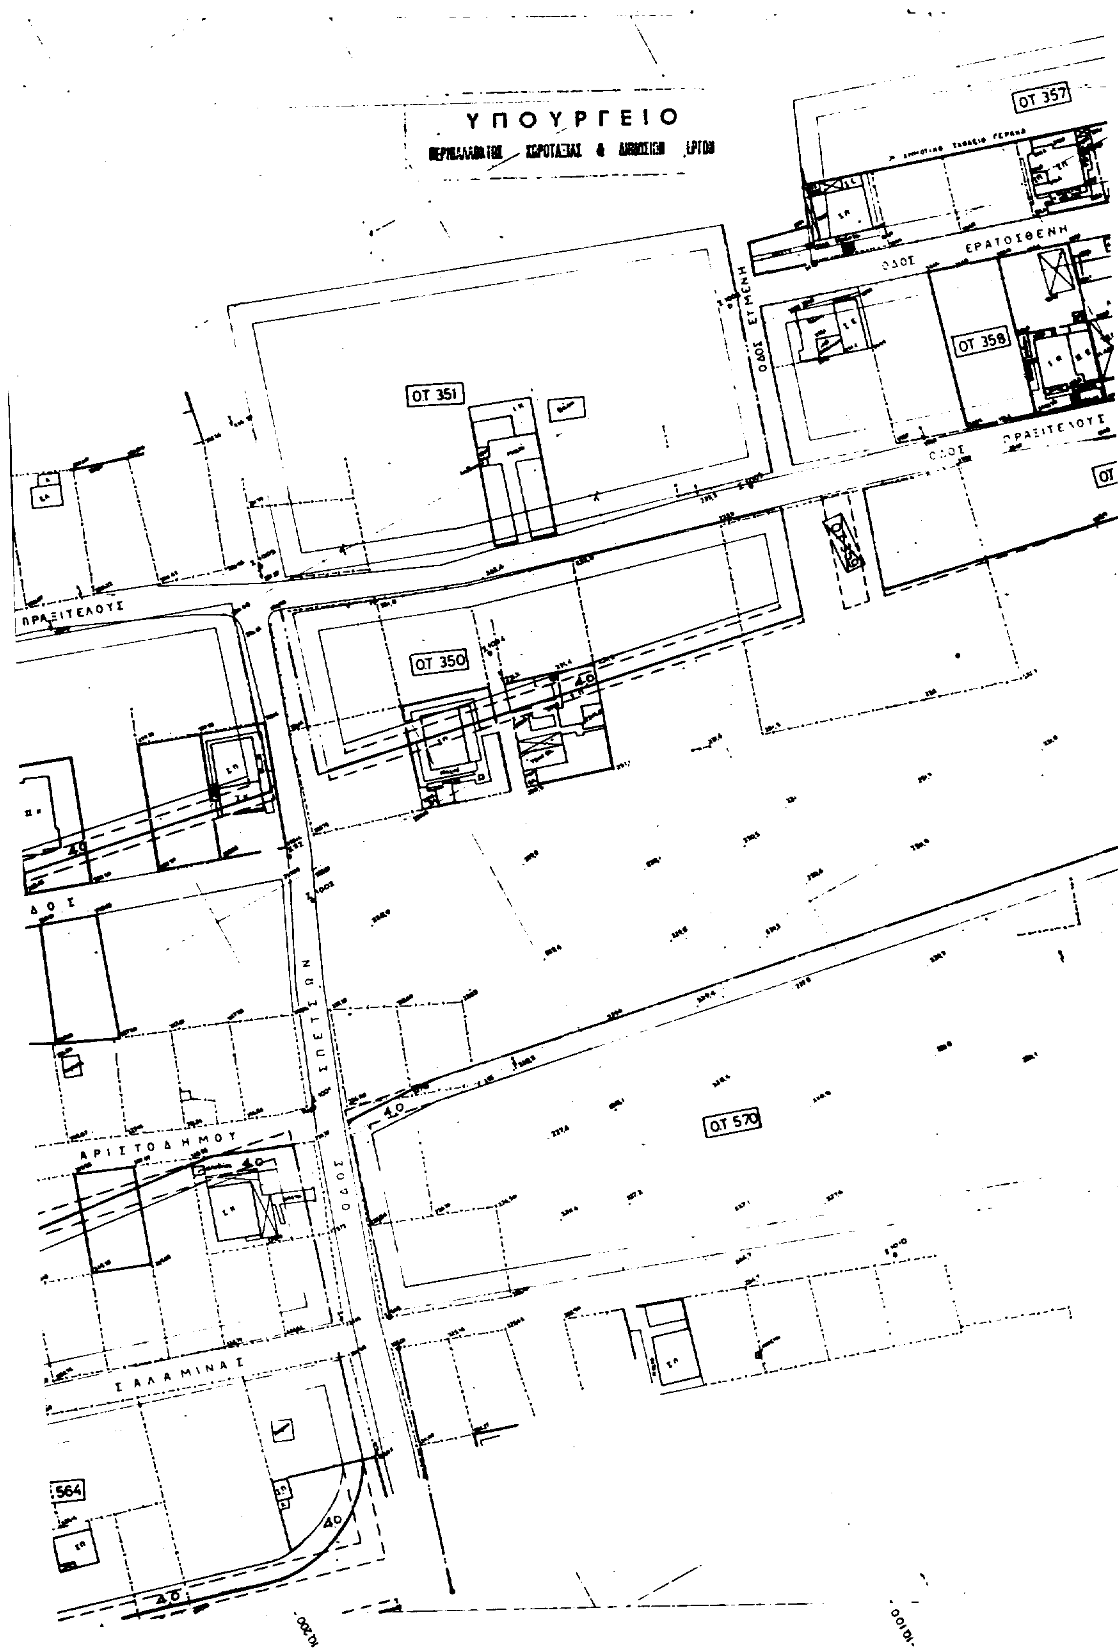

ΥΠΟΥΡΓΕΙΟ
ΟΤ 357
ΟΔΟΣ ΕΡΑΤΟΣΘΕΝΗ
ΟΔΟΣ ΕΤΜΕΝΗ
ΟΤ 358
ΟΤ 351
ΟΔΟΣ ΠΡΑΞΙΤΕΛΟΥΣ
ΠΡΑΞΙΤΕΛΟΥΣ
ΟΤ 350
ΟΤ 570
ΑΡΙΣΤΟΔΗΜΟΥ
ΣΑΛΑΜΙΝΑΣ
564

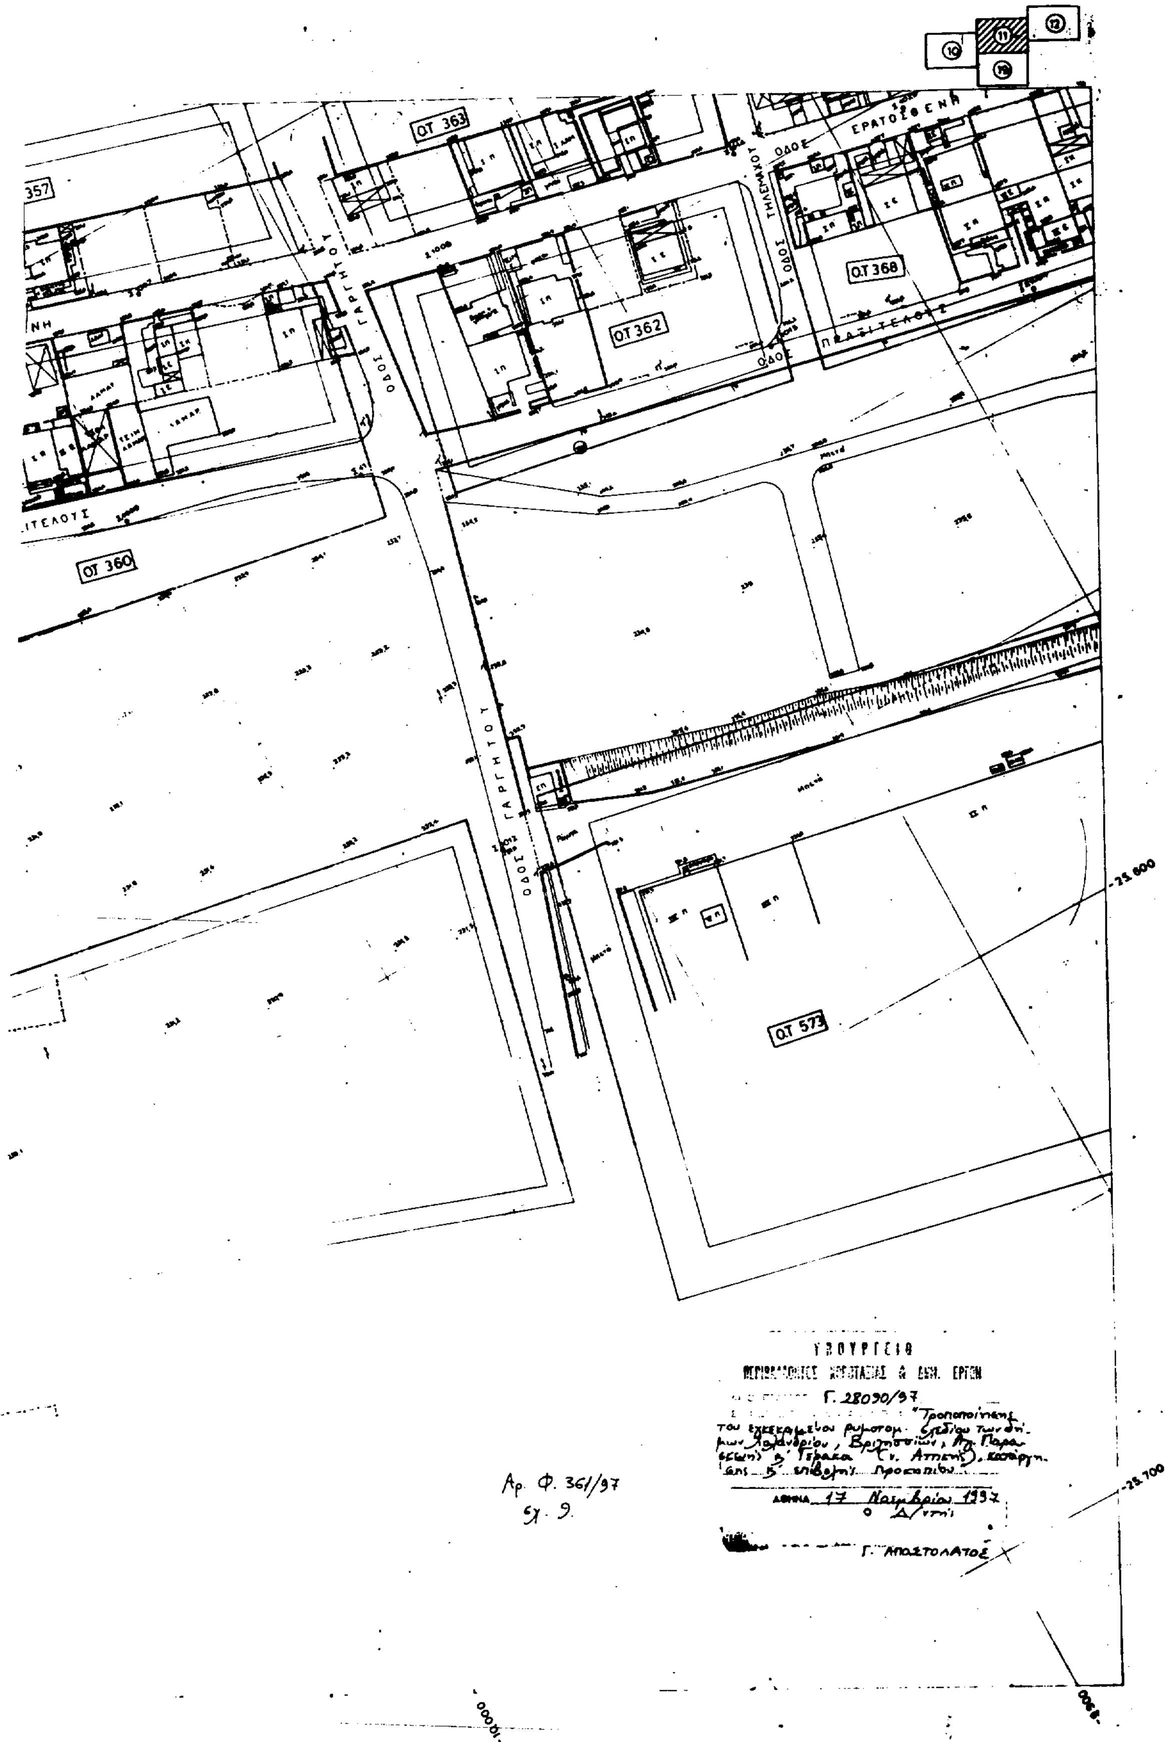
ΟΤ 363
ΟΤ 357
ΟΤ 362
ΟΤ 368
ΟΤ 360
ΟΤ 573
ΟΔΟΣ ΓΑΡΓΗΤΟΥ
ΟΔΟΣ ΤΗΛΕΜΑΧΟΥ
ΟΔΟΣ ΠΡΑΞΙΤΕΛΟΥΣ
ΥΠΟΥΡΓΕΙΟ
ΕΡΓΩΝ
Γ. 28090/97
"Τροποποίησης
του εγκεκριμένου ρυμοτομ. σχεδίου των δήμων
Βριλησσίων
Αττικής
Αθήνα 17 Νοεμβρίου 1997
Ο Δ/ντής
Γ. ΑΠΟΣΤΟΛΑΤΟΣ
Αρ. Φ. 361/97
σχ. 9.

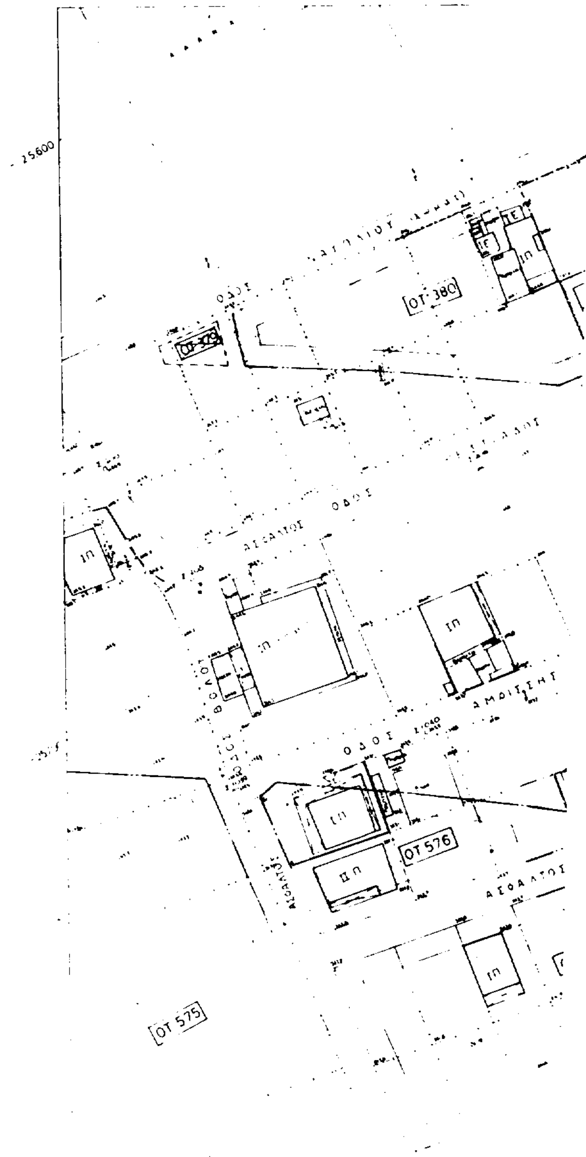

ΥΠΟΜΝΗΜΑ

όριο απαλλοτρίωσης, expropriation limit

ΕΛΛΗΝΙΚΗ ΔΗΜΟΚΡΑΤΙΑ
ΥΠΟΥΡΓΕΙΟ ΠΕΡΙΒΑΛΛΟΝΤΟΣ
ΧΩΡΟΤΑΞΙΑΣ & ΔΗΜ. ΕΡΓΩΝ
ΓΕΝΙΚΗ ΓΡΑΜΜΑΤΕΙΑ ΔΗΜ. ΕΡΓΩΝ
ΕΙΔΙΚΗ ΥΠΗΡΕΣΙΑ ΔΗΜ. ΕΡΓΩΝ
ΣΥΓΚΟΙΝΩΝΙΑΚΩΝ ΕΡΓΩΝ ΑΤΤΙΚΗΣ

HELLENIC REPUBLIC
MINISTRY OF ENVIRONMENT
PHYSICAL PLANNING & P. WORKS
GENERAL SECRETARIAT OF PUBLIC WORKS
SPECIAL SERVICE OF PUBLIC WORKS
TRANSPORTATION PROJECTS IN ATTICA

ΕΛΕΥΘΕΡΑ ΛΕΩΦ. ΕΛΕΥΣΙΝΑΣ-ΣΤΑΥΡΟΥ-Α/Δ ΣΠΑΤΩΝ

ΤΜΗΜΑ : Α. Κ. ΚΗΦΙΣΙΑΣ ΜΕΧΡΙ Α. Κ. ΠΑΛΛΗΝΗΣ

ELEFSINA-STAVROS-SPATA AIRPORT MOTORWAY


SECTION: KIFISIAS AV. INTERCHANGE TO PALLINI INTERCHANGE


ΤΟΠΟΓΡΑΦΙΚΑ ΔΙΑΓΡΑΜΜΑΤΑ
SURVEYING DRAWING

ΑΡ. ΣΧΕΔΙΟΥ DWG Nº **13**	ΑΝΑΔΟΧΟΙ ΜΕΛΕΤΗΣ "Ε. Μ. Α." ΕΠΕ "Δ. ΜΠΙΣΔΑΡΗΣ & ΣΥΝΕΡΓΑΤΕΣ" ΟΕ "ΓΡΑΦΕΙΟ ΜΑΧΑΙΡΑ" ΑΕ	CONSULTING GROUP "E. M. A." LTD "D. BISDARIS ASSOCIATES" LTD "MACHERAS CONSULTING ENG" SA		
ΚΛΙΜΑΚΑ SCALE **1:500**		ΟΝΟΜΑ · NAME	ΗΜΕΡ. · DATE	ΥΠΟΓΡΑΦΗ · SIGNATURE
	ΑΝΑΘΕΩΡΗΣΗ · REVISION			
	ΑΝΑΔΟΧΟΣ ΜΕΛΕΤΗΣ CONSULTANT			
	ΣΥΝΤΑΞΗ · DESIGN			

ΥΠΕ ΧΩ.Δ.Ε.-Γ.Γ.Δ.Ε. ΕΥΔΕ ΣΥΓΚ. ΕΡΓΩΝ ΑΤΤΙΚΗΣ	ΕΛΕΓΧΘΗΚΕ · CHECKED			
	ΘΕΩΡΗΘΗΚΕ · REVIEWED			
	ΕΓΚΡΙΝΕΤΑΙ · APPROVED			
MEPPPW-GSPW GSPW TRANSPORTATION PROJECTS IN ATTICA	ΓΝΩΜΟΔΟΤΗΣΗ Σ.Δ.Ε. COUNCIL'S COMMENTS	ΑΡΙΘ. Nº		
	ΕΓΚΡΙΤΙΚΗ ΑΠΟΦΑΣΗ APPROVAL	ΑΡΙΘ. Nº		

1991

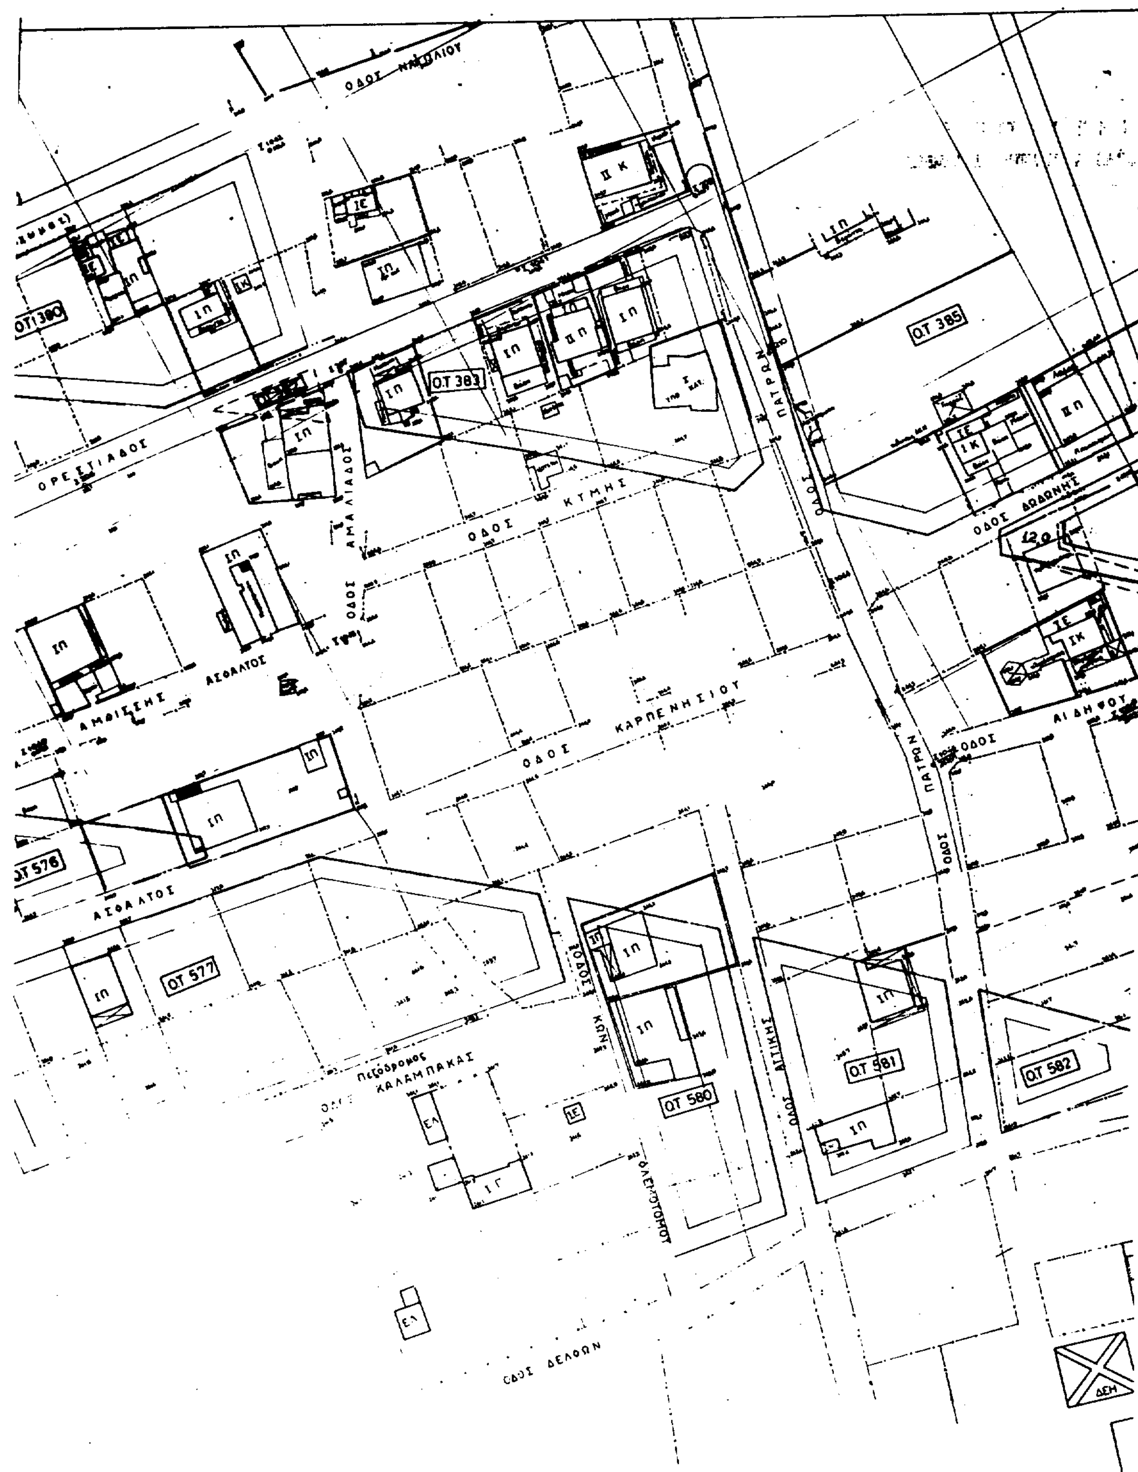
ΟΤ 1300
ΟΤ 383
ΟΤ 385
ΟΡΕΣΤΙΑΔΟΣ
ΟΔΟΣ ΚΥΜΗΣ
ΟΔΟΣ ΑΜΑΛΙΑΔΟΣ
ΟΔΟΣ ΠΑΤΡΩΝ
ΟΔΟΣ ΔΩΔΩΝΗΣ
ΑΜΦΙΣΣΗΣ
ΑΣΦΑΛΤΟΣ
ΟΔΟΣ ΚΑΡΠΕΝΗΣΙΟΥ
ΟΔΟΣ ΑΙΔΗΨΟΥ
ΟΔΟΣ ΠΑΤΡΩΝ
ΟΤ 576
ΑΣΦΑΛΤΟΣ
ΟΤ 577
ΟΤ 580
ΟΤ 581
ΟΤ 582
ΟΔΟΣ ΑΤΤΙΚΗΣ
Πεζόδρομος
ΚΑΛΑΜΠΑΚΑΣ
ΟΔΟΣ ΔΕΛΦΩΝ
ΔΕΗ

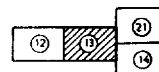

ΥΠΟΥΡΓΕΙΟ

ΥΠΟΥΡΓΕΙΟ

Π. ΔΙΑΤΑΓΜΑ ΠΕΡΙ "Τροποποίηση


ΑΘΗΝΑ 17 Νοεμβρίου 1997

Αρ. Φ 361/97

ΟΤ 384

40

10

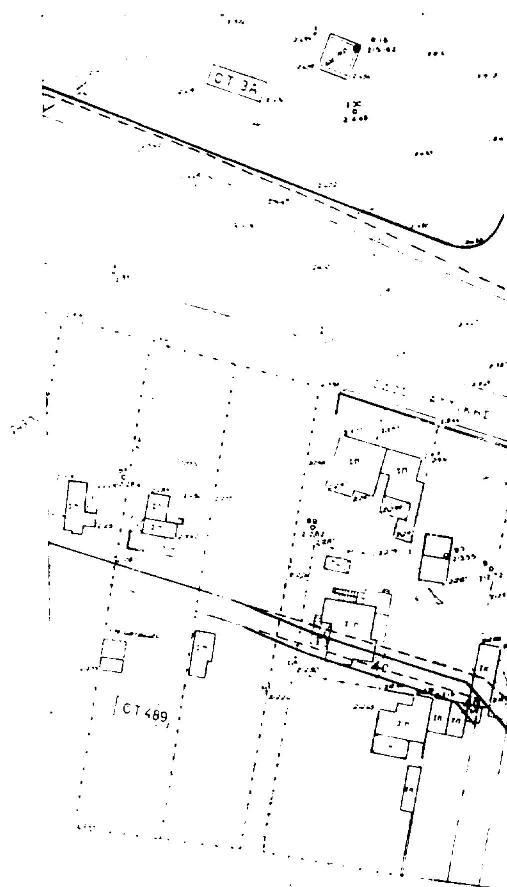

ΥΠΟΜΝΗΜΑ

όριο απαλλοτρίωσης/expropriation limit

ΕΛΛΗΝΙΚΗ ΔΗΜΟΚΡΑΤΙΑ
ΥΠΟΥΡΓΕΙΟ ΠΕΡΙΒΑΛΛΟΝΤΟΣ
ΧΩΡΟΤΑΞΙΑΣ & ΔΗΜ. ΕΡΓΩΝ
ΓΕΝΙΚΗ ΓΡΑΜΜΑΤΕΙΑ ΔΗΜ. ΕΡΓΩΝ
ΕΙΔΙΚΗ ΥΠΗΡΕΣΙΑ ΔΗΜ. ΕΡΓΩΝ
ΣΥΓΚΟΙΝΩΝΙΑΚΩΝ ΕΡΓΩΝ ΑΤΤΙΚΗΣ

HELLENIC REPUBLIC
MINISTRY OF ENVIRONMENT
PHYSICAL PLANNING & P. WORKS
GENERAL SECRETARIAT OF PUBLIC WORKS
SPECIAL SERVICE OF PUBLIC WORKS
TRANSPORTATION PROJECTS IN ATTICA

ΕΛΕΥΘΕΡΑ ΛΕΩΦ. ΕΛΕΥΣΙΝΑΣ·ΣΤΑΥΡΟΥ·Α/Δ ΣΠΑΤΩΝ

ΤΜΗΜΑ : Α.Κ. ΚΗΦΙΣΙΑΣ ΜΕΧΡΙ Α.Κ. ΠΑΛΛΗΝΗΣ


ELEFSINA·STAVROS·SPATA AIRPORT MOTORWAY

SECTION: KIFISIAS AV. INTERCHANGE TO PALLINI INTERCHANGE

ΤΟΠΟΓΡΑΦΙΚΑ ΔΙΑΓΡΑΜΜΑΤΑ
SURVEYING DRAWING

ΑΡ. ΣΧΕΔΙΟΥ DWG Nº **5**	ΑΝΑΔΟΧΟΙ ΜΕΛΕΤΗΣ "Ε.Μ.Α." ΕΠΕ "Δ. ΜΠΙΣΔΑΡΗΣ & ΣΥΝΕΡΓΑΤΕΣ" ΟΕ "ΓΡΑΦΕΙΟ ΜΑΧΑΙΡΑ" ΑΕ	CONSULTING GROUP "E.M.A." LTD "D. BISDARIS ASSOCIATES" LTD "MACHERAS CONSULTING ENG" SA		
ΚΛΙΜΑΚΑ SCALE 1:500		ΟΝΟΜΑ · NAME	ΗΜΕΡ. DATE	ΥΠΟΓΡΑΦΗ · SIGNATURE
	ΑΝΑΘΕΩΡΗΣΗ · REVISION			
	ΑΝΑΔΟΧΟΣ ΜΕΛΕΤΗΣ CONSULTANT			
	ΣΥΝΤΑΞΗ · DESIGN			
	...			
	...			
ΥΠΕ ΧΟ ΔΕ-ΓΓΔΕ ΕΥΔΕ ΣΥΓΚ ΕΡΓΩΝ ΑΤΤΙΚΗΣ	ΕΛΕΓΧΘΗΚΕ · CHECKED			
	ΘΕΩΡΗΘΗΚΕ · REVIEWED			
	ΕΓΚΡΙΘΗΚΕ · APPROVED			
MEPPPW-GSPW SSPW TRANSPORTATION PROJECTS IN ATTICA	ΓΝΩΜΟΔΟΤΗΣΗ Σ.Δ.Ε. COUNCIL'S COMMENTS	ΑΡΙΘ Nº		
	ΕΓΚΡΙΤΙΚΗ ΑΠΟΦΑΣΗ APPROVAL	ΑΡΙΘ Nº		

1991

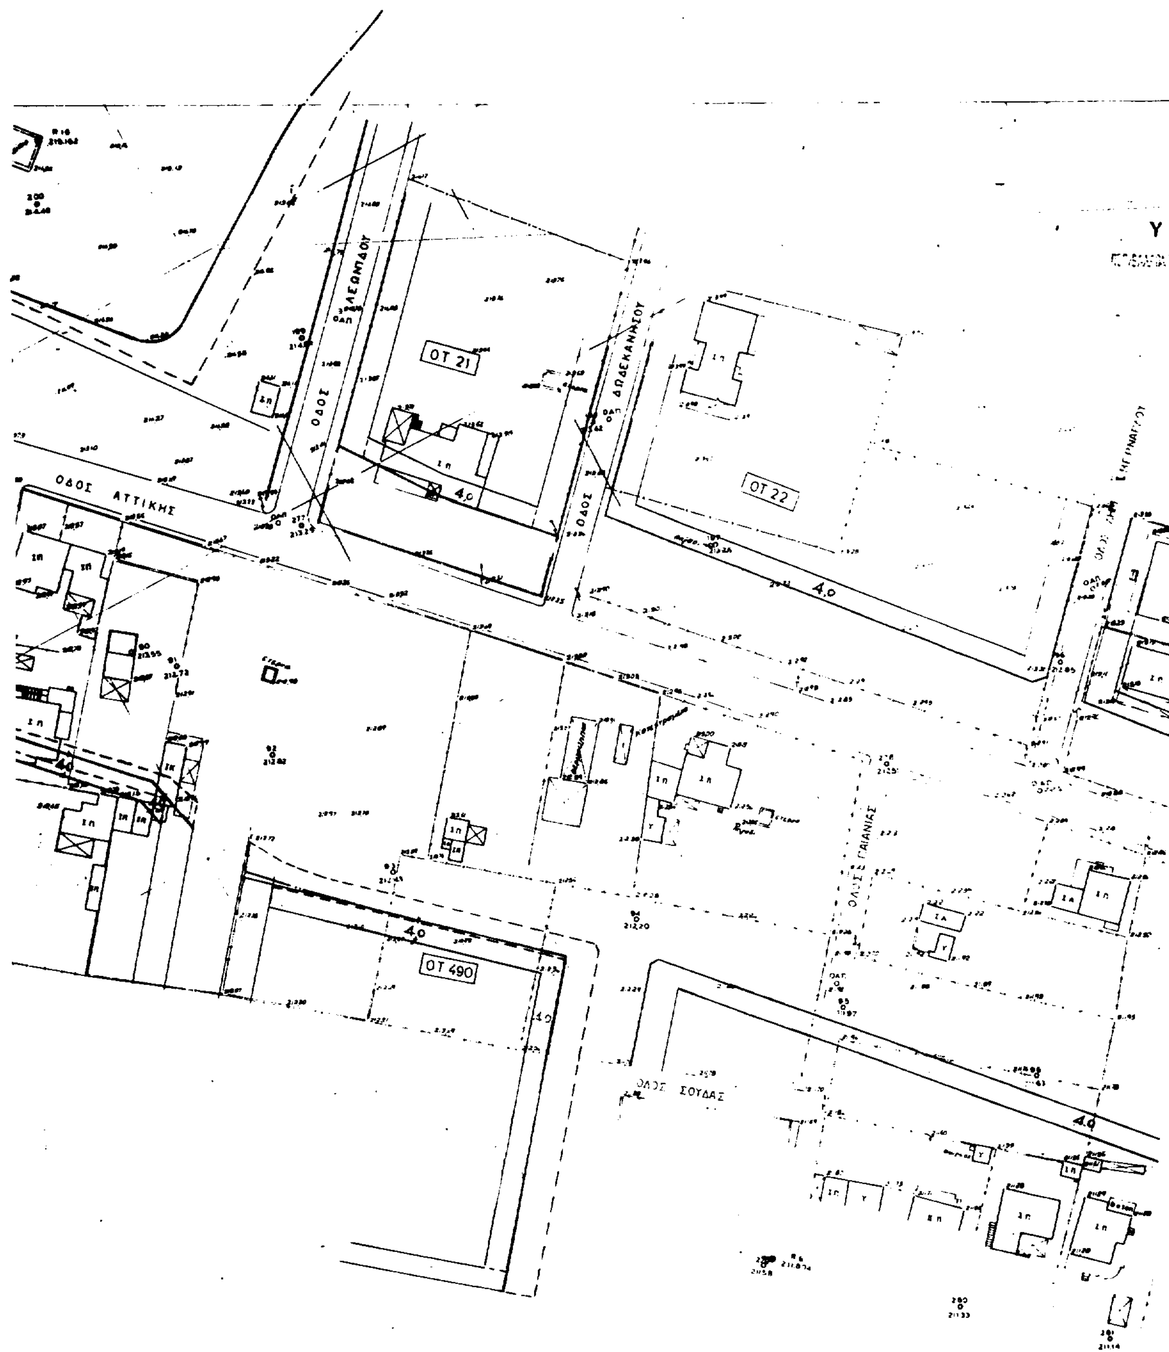
ΟΔΟΣ ΛΕΩΝΙΔΟΥ
ΟΤ 21
ΟΔΟΣ ΔΩΔΕΚΑΝΗΣΟΥ
ΟΤ 22
ΟΔΟΣ ΑΤΤΙΚΗΣ
ΟΤ 490
ΟΔΟΣ ΣΟΥΔΑΣ

ΥΠΟΥΡΓΕΙΟ

ΥΠΟΥΡΓΕΙΟ

Γ. 28090/1997

"Τροποποίηση του εγκεκριμένου ρυμοτομ. σχεδίου των δήμων Χαλανδρίου, Βριλησσίων, Αγ. Παρασκευής & Γέρακα (ν. Αττικής), κατάργηση & επιβολής προκηπίου"

ΑΘΗΝΑ 17 Νοεμβρίου 1997

Ο Δ/ντης

Γ. ΑΠΟΣΤΟΛΑΤΟΣ

Αρ. Φ. 361/97

Φχ. 9

ΟΔΟΣ ΜΑΡΑΘΩΝΟΣ

ΟΔΟΣ ΑΤΤΙΚΗΣ

ΠΛΑΤΑΙΩΝ

ΟΔΟΣ ΛΑΚΩΝΙΑΣ

ΟΤ 31

ΟΤ 32

ΟΤ 493

ΟΤ 497

ΟΤ 41

ΥΠΟΜΝΗΜΑ

οριο απαλλοτριωσης (expopriation limit) — .. —

ΥΠΟΥΡΓΕΙΟ
ΠΕΡΙΒΑΛΛΟΝΤΟΣ ΧΩΡΟΤΑΞΙΑΣ & ΔΗΜ. ΕΡΓΩΝ
Γ. 28090/97
"Τροποποίησης του εγκεκριμένου ρυμοτομ. σχεδίου των δήμων Χαλανδρίου, Βριλησσίων, Αγ. Παρασκευής & Γέρακα (ν. Αττικής), κατάργησης & επιβολής προκηπίου."
ΑΘΗΝΑ 17 Νοεμβρίου 1997
Ο Δ/ντής

Γ. ΑΠΟΣΤΟΛΑΤΟΣ

ΕΛΛΗΝΙΚΗ ΔΗΜΟΚΡΑΤΙΑ
ΥΠΟΥΡΓΕΙΟ ΠΕΡΙΒΑΛΛΟΝΤΟΣ
ΧΩΡΟΤΑΞΙΑΣ & ΔΗΜ. ΕΡΓΩΝ
ΓΕΝΙΚΗ ΓΡΑΜΜΑΤΕΙΑ ΔΗΜ. ΕΡΓΩΝ
ΕΙΔΙΚΗ ΥΠΗΡΕΣΙΑ ΔΗΜ. ΕΡΓΩΝ
ΣΥΓΚΟΙΝΩΝΙΑΚΩΝ ΕΡΓΩΝ ΑΤΤΙΚΗΣ

HELLENIC REPUBLIC
MINISTRY OF ENVIRONMENT
PHYSICAL PLANNING & P.WORKS
GENERAL SECRETARIAT OF PUBLIC WORKS
SPECIAL SERVICE OF PUBLIC WORKS
TRANSPORTATION PROJECTS IN ATTICA

ΕΛΕΥΘΕΡΑ ΛΕΩΦ. ΕΛΕΥΣΙΝΑΣ·ΣΤΑΥΡΟΥ·Α/Δ ΣΠΑΤΩΝ

ΤΜΗΜΑ : Α. Κ. ΚΗΦΙΣΙΑΣ ΜΕΧΡΙ Α. Κ. ΠΑΛΛΗΝΗΣ


ELEFSINA·STAVROS·SPATA AIRPORT MOTORWAY


SECTION: KIFISIAS AV. INTERCHANGE TO PALLINI INTERCHANGE


ΤΟΠΟΓΡΑΦΙΚΑ ΔΙΑΓΡΑΜΜΑΤΑ
SURVEYING DRAWING

ΑΡ. ΣΧΕΔΙΟΥ DWG Nº 6	ΑΝΑΔΟΧΟΙ ΜΕΛΕΤΗΣ	CONSULTING GROUP		
	"Ε. Μ. Α." ΕΠΕ "Δ. ΜΠΙΣΔΑΡΗΣ & ΣΥΝΕΡΓΑΤΕΣ" ΟΕ "ΓΡΑΦΕΙΟ ΜΑΧΑΙΡΑ" ΑΕ	"E. M. A." LTD "D. BISDARIS ASSOCIATES" LTD "MACHERAS CONSULTING ENG" SA		
ΚΛΙΜΑΚΑ SCALE 1:500		ΟΝΟΜΑ - NAME	ΗΜΕΡ. - DATE	ΥΠΟΓΡΑΦΗ - SIGNATURE
	ΑΝΑΘΕΩΡΗΣΗ - REVISION			
	ΑΝΑΔΟΧΟΣ ΜΕΛΕΤΗΣ CONSULTANT			
	ΣΥΝΤΑΞΗ - DESIGN			
	...			
	...			
ΥΠΕΧΩΔΕ-ΓΓΔΕ ΕΥΔΕ ΣΥΓΚ ΕΡΓΩΝ ΑΤΤΙΚΗΣ	ΕΛΕΓΧΘΗΚΕ - CHECKED			
	ΘΕΩΡΗΘΗΚΕ - REVIEWED			
	ΕΓΚΡΙΝΕΤΑΙ - APPROVED			
MEPPPW-GSPW	ΓΝΩΜΟΔΟΤΗΣΗ Σ.Δ.Ε. COUNCIL'S COMMENTS	ΑΡΙΘ. Nº		
SSPW TRANSPORTATION PROJECTS IN ATTICA	ΕΓΚΡΙΤΙΚΗ ΑΠΟΦΑΣΗ APPROVAL	ΑΡΙΘ. Nº		

1991

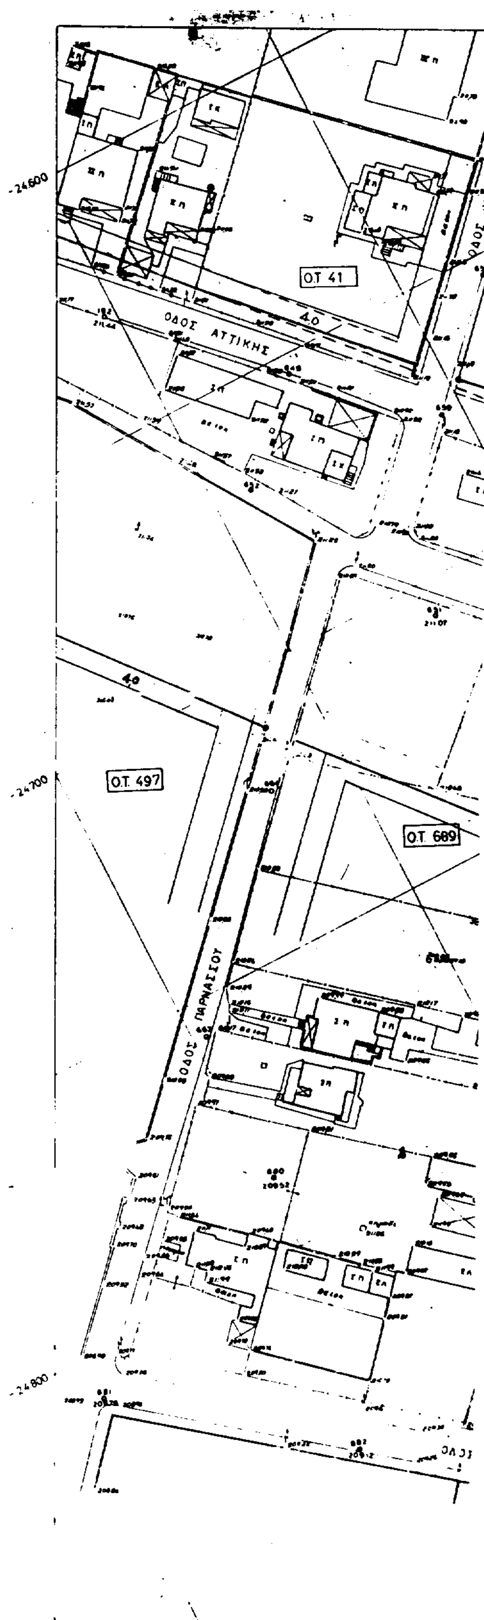

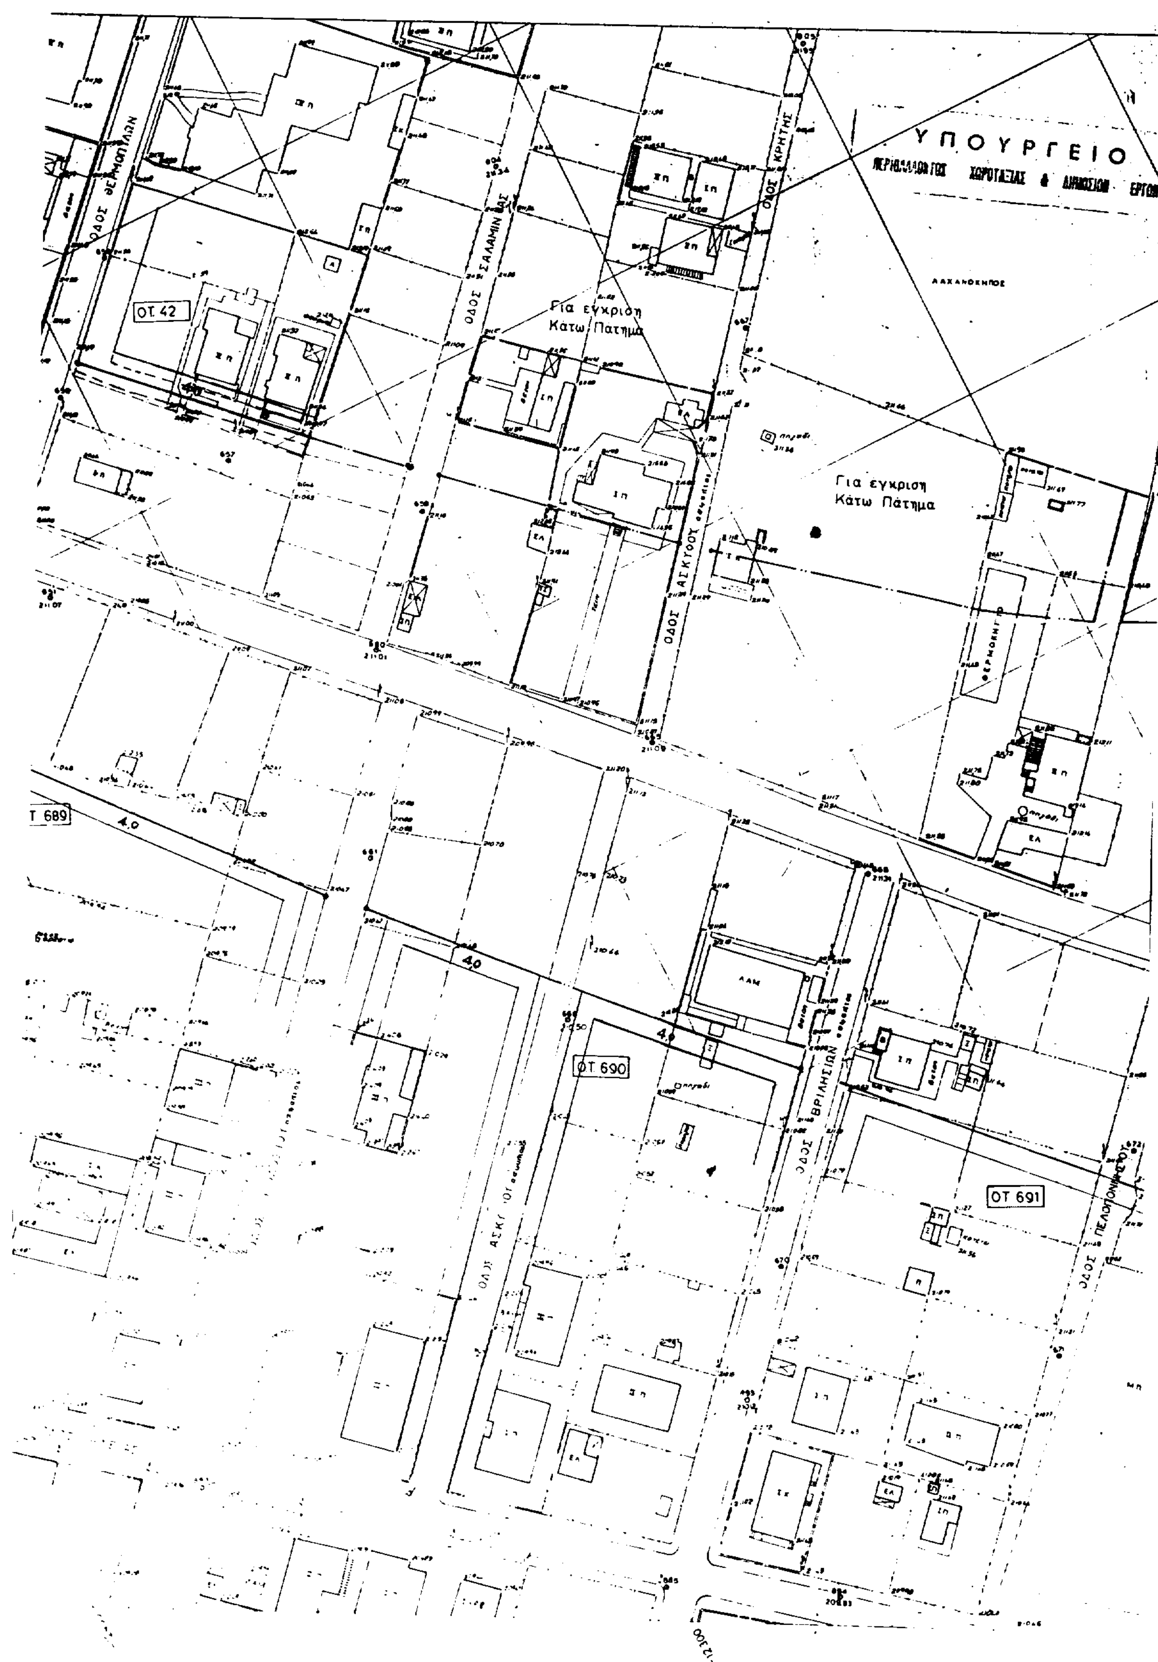
ΥΠΟΥΡΓΕΙΟ
ΟΔΟΣ ΘΕΡΜΟΠΥΛΩΝ
ΟΔΟΣ ΣΑΛΑΜΙΝΟΣ
ΟΔΟΣ ΚΡΗΤΗΣ
ΟΤ 42
Για έγκριση
Κάτω Πάτημα
Για έγκριση
Κάτω Πάτημα
Τ 689
ΟΤ 690
ΟΤ 691
ΟΔΟΣ ΒΡΙΛΗΣΣΙΩΝ
ΟΔΟΣ ΠΕΛΟΠΟΝΝΗΣΟΥ

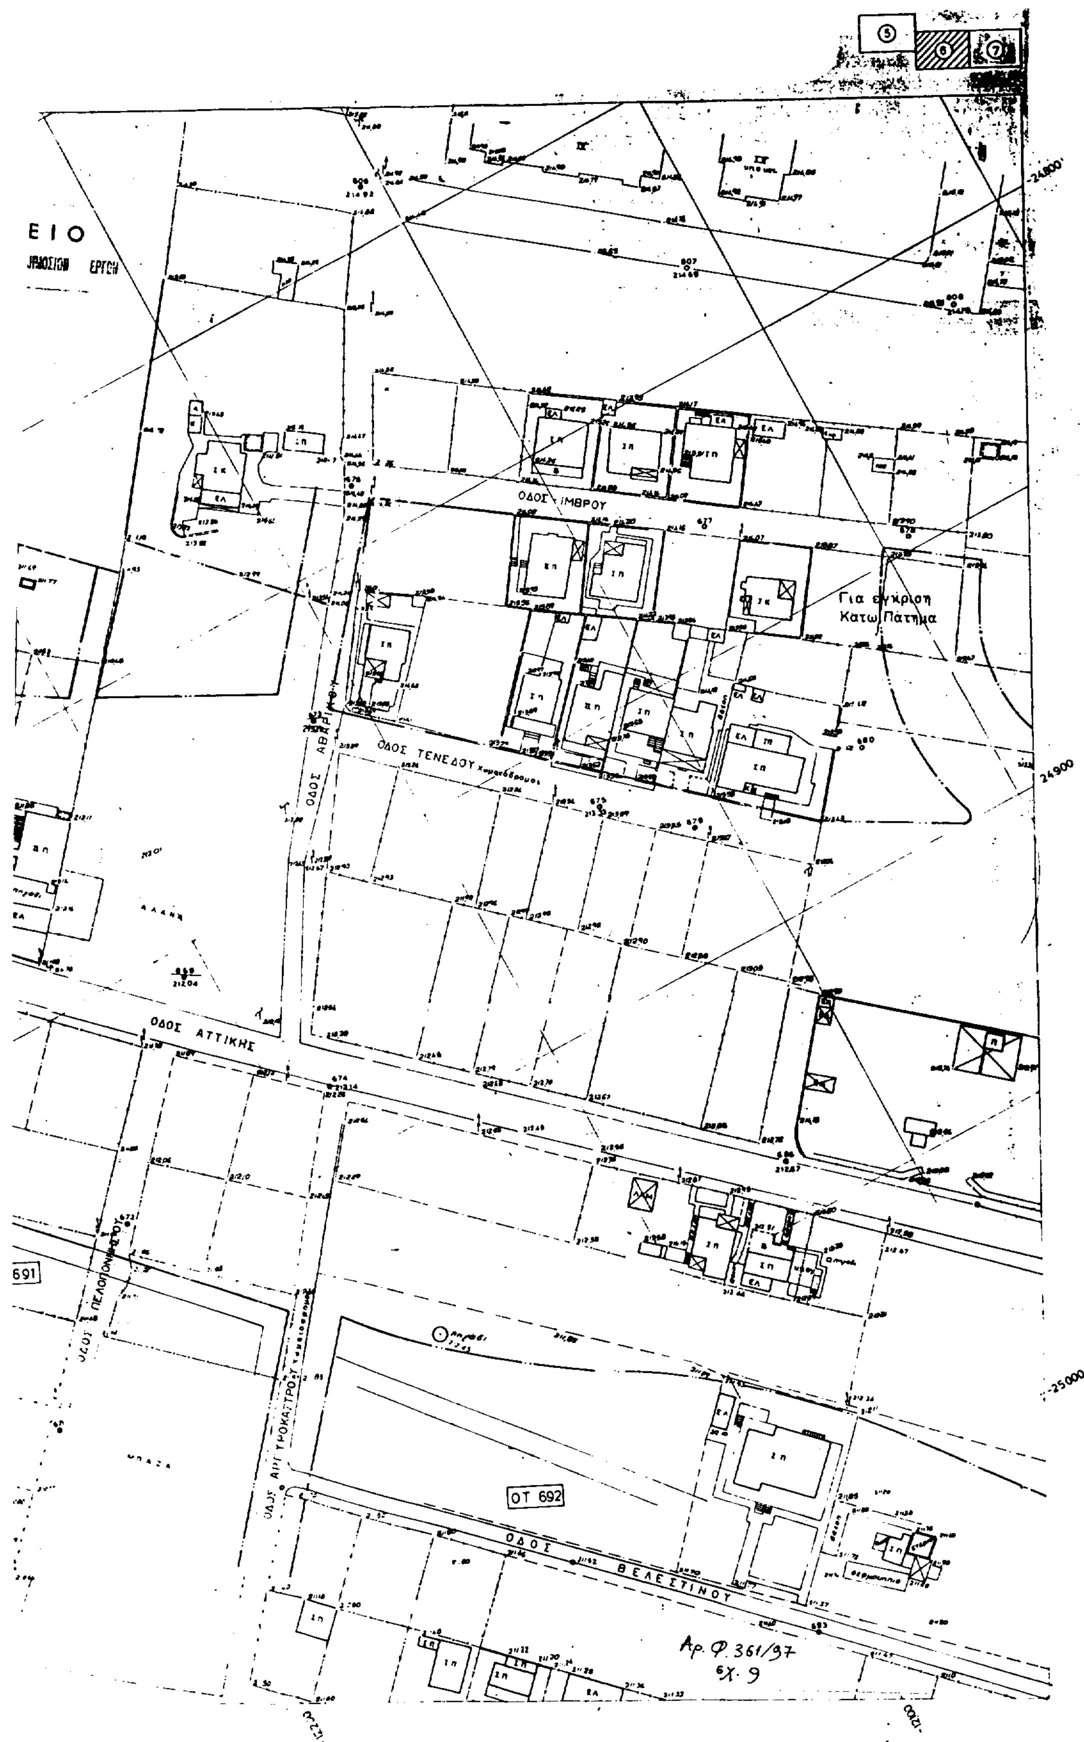
ΟΔΟΣ ΙΜΒΡΟΥ
Για έγκριση
Κατω Πατημα
ΟΔΟΣ ΤΕΝΕΔΟΥ
ΟΔΟΣ ΑΤΤΙΚΗΣ
691
ΟΤ 692
ΟΔΟΣ ΒΕΛΕΣΤΙΝΟΥ
24900
25000

ΥΠΟΜΝΗΜΑ

ορια απαλλοτριωσης (expropriation limit) ——·——

ΕΛΛΗΝΙΚΗ ΔΗΜΟΚΡΑΤΙΑ
ΥΠΟΥΡΓΕΙΟ ΠΕΡΙΒΑΛΛΟΝΤΟΣ
ΧΩΡΟΤΑΞΙΑΣ & ΔΗΜ. ΕΡΓΩΝ
ΓΕΝΙΚΗ ΓΡΑΜΜΑΤΕΙΑ ΔΗΜ. ΕΡΓΩΝ
ΕΙΔΙΚΗ ΥΠΗΡΕΣΙΑ ΔΗΜ. ΕΡΓΩΝ
ΣΥΓΚΟΙΝΩΝΙΑΚΩΝ ΕΡΓΩΝ ΑΤΤΙΚΗΣ

HELLENIC REPUBLIC
MINISTRY OF ENVIRONMENT
PHYSICAL PLANNING & P.WORKS
GENERAL SECRETARIAT OF PUBLIC WORKS
SPECIAL SERVICE OF PUBLIC WORKS
TRANSPORTATION PROJECTS IN ATTICA

ΕΛΕΥΘΕΡΑ ΛΕΩΦ. ΕΛΕΥΣΙΝΑΣ-ΣΤΑΥΡΟΥ-Α/Δ ΣΠΑΤΩΝ

ΤΜΗΜΑ : Α.Κ. ΚΗΦΙΣΙΑΣ ΜΕΧΡΙ Α.Κ. ΠΑΛΛΗΝΗΣ

ELEFSINA-STAVROS-SPATA AIRPORT MOTORWAY


SECTION: KIFISIAS AV. INTERCHANGE TO PALLINI INTERCHANGE


ΤΟΠΟΓΡΑΦΙΚΑ ΔΙΑΓΡΑΜΜΑΤΑ
SURVEYING DRAWING


ΑΡ. ΣΧΕΔΙΟΥ DWG Nº **4**	ΑΝΑΔΟΧΟΙ ΜΕΛΕΤΗΣ "Ε.Μ.Α." ΕΠΕ "Δ. ΜΠΙΞΙΑΡΗΣ & ΣΥΝΕΡΓΑΤΕΣ" ΟΕ "ΓΡΑΦΕΙΟ ΜΑΧΑΙΡΑ" ΑΕ	CONSULTING GROUP "E.M.A." LTD "D. BIBSARIS ASSOCIATES" LTD "MACHERAS CONSULTING ENG" SA		
ΚΛΙΜΑΚΑ SCALE		ΟΝΟΜΑ - NAME	ΗΜΕΡ.-DATE	ΥΠΟΓΡΑΦΗ-SIGNATURE
	ΑΝΑΘΕΩΡΗΣΗ - REVISION			
	ΑΝΑΔΟΧΟΣ ΜΕΛΕΤΗΣ CONSULTANT			
1:500	ΣΥΝΤΑΞΗ - DESIGN			

ΥΠΕ ΧΩΔΕ-ΓΓΔΕ ΕΥΔΕ ΣΥΓΚ ΕΡΓΩΝ ΑΤΤΙΚΗΣ	ΕΛΕΓΧΘΗΚΕ - CHECKED			
	ΘΕΩΡΗΘΗΚΕ - REVIEWED			
	ΕΓΚΡΙΝΕΤΑΙ - APPROVED			
MEPPPW-GSPW	ΓΝΩΜΟΔΟΤΗΣΗ Σ.Δ.Ε. COUNCIL'S COMMENTS	ΑΡΙΘ. Nº		
SSPW TRANSPORTATION PROJECTS IN ATTICA	ΕΓΚΡΙΤΙΚΗ ΑΠΟΦΑΣΗ APPROVAL	ΑΡΙΘ. Nº		

1991

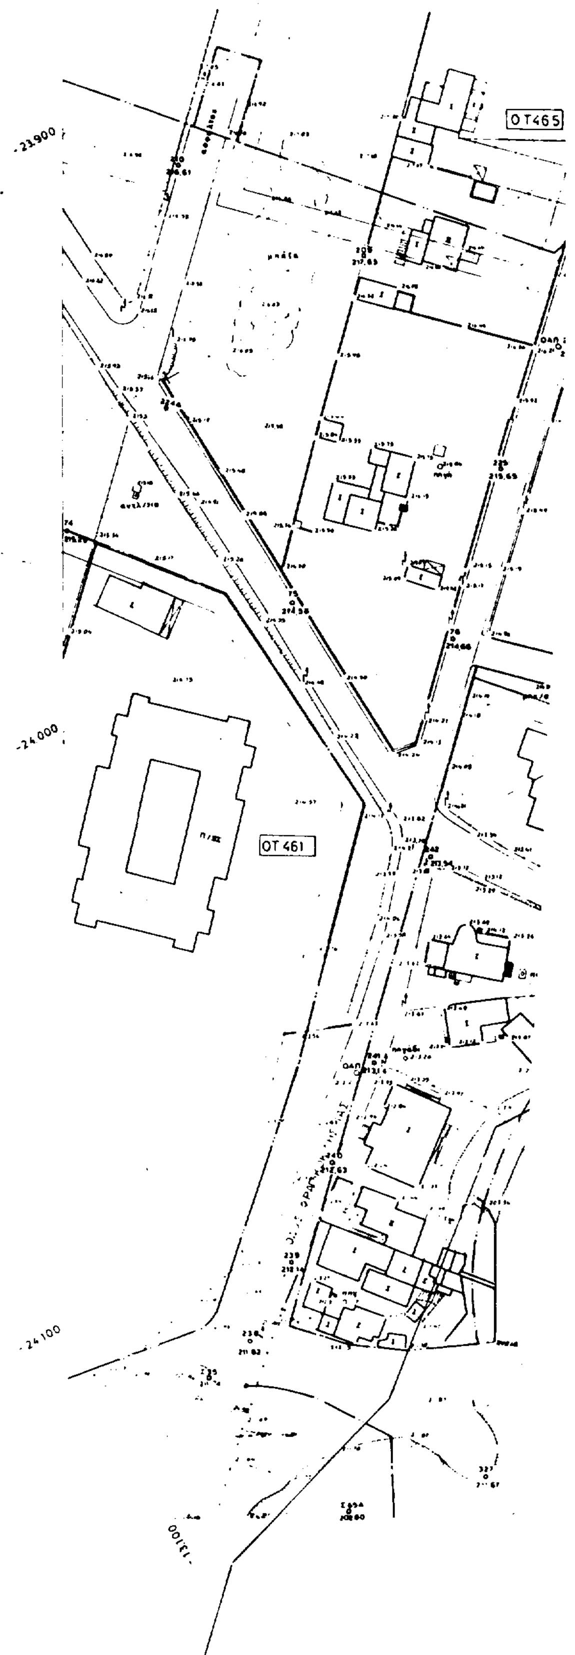

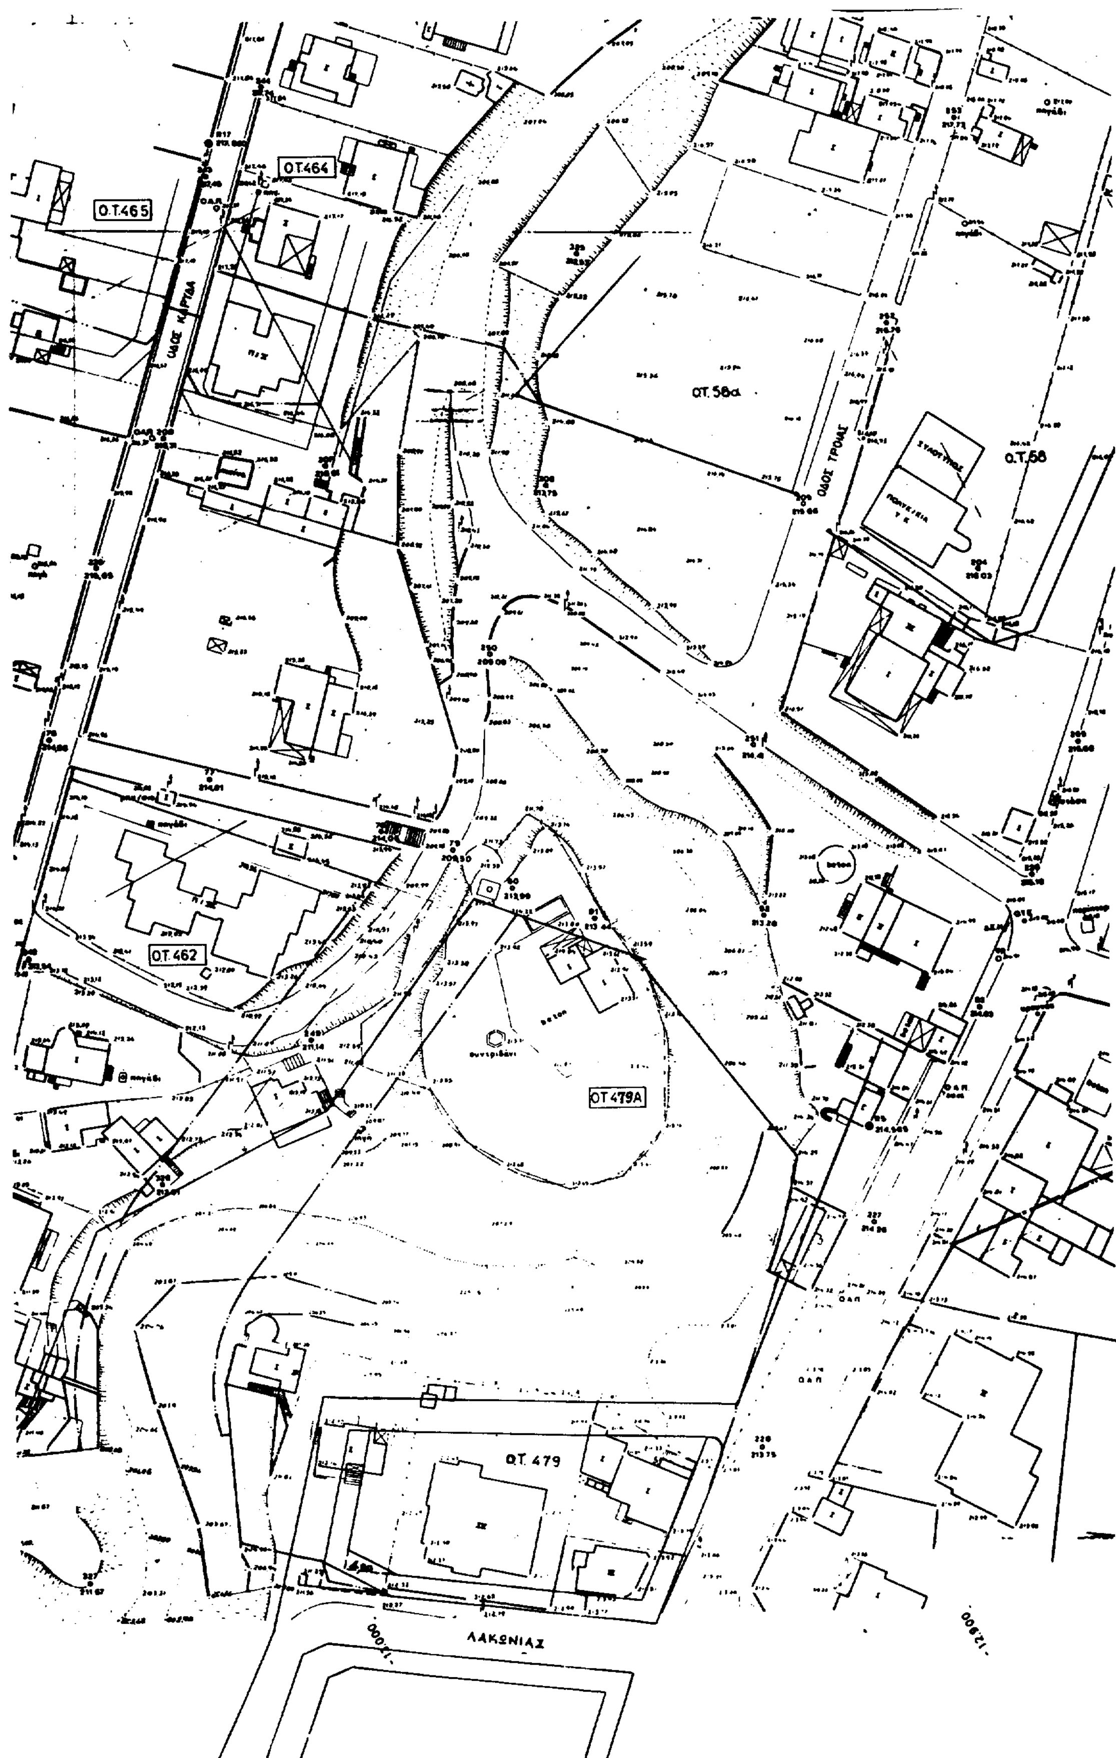
Ο.Τ.465
Ο.Τ.464
ΟΤ. 58α
Ο.Τ.58
ΟΤ. 462
ΟΤ.479Α
ΟΤ. 479
ΛΑΚΩΝΙΑΣ

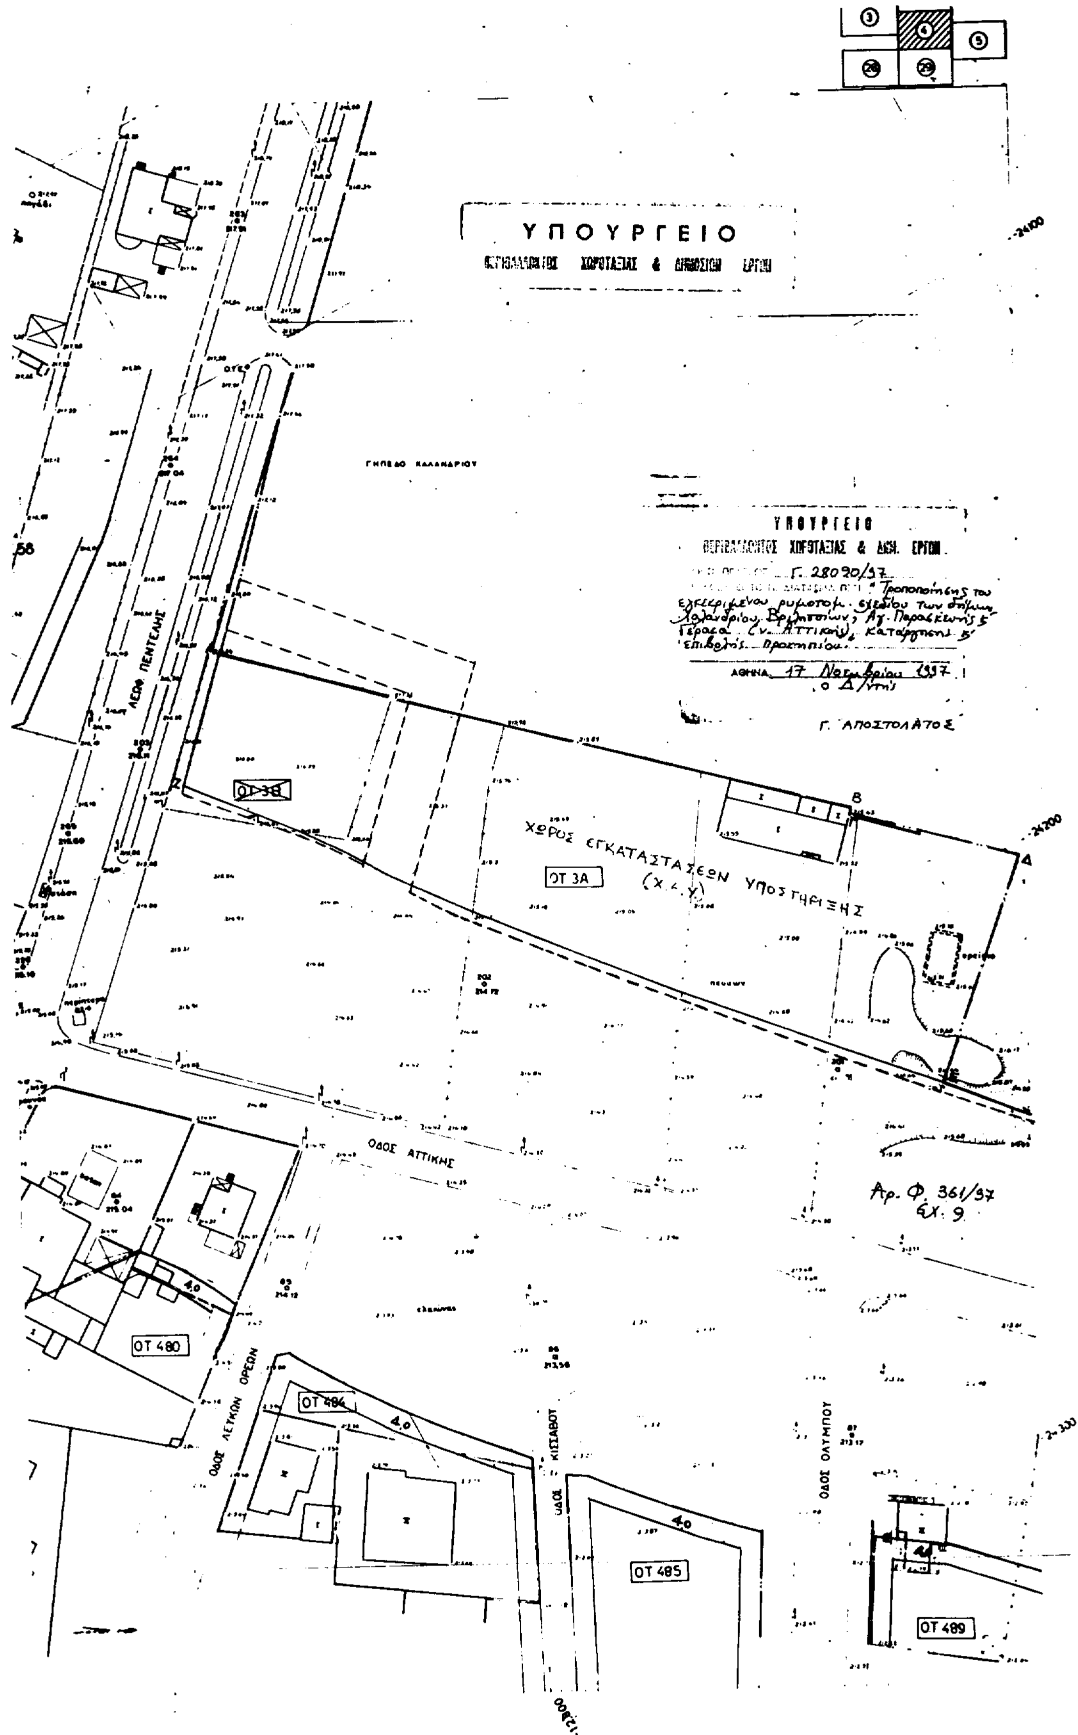
ΥΠΟΥΡΓΕΙΟ
ΥΠΟΥΡΓΕΙΟ
Γ. 28090/97
"Τροποποίησης του εγκεκριμένου ρυμοτομ. σχεδίου των δήμων Χαλανδρίου, Βριλησσίων, Αγ. Παρασκευής & Γέρακα (ν. Αττικής), κατάργησης & επιβολής προκηπίου."
ΑΘΗΝΑ 17 Νοεμβρίου 1997
ο Δ/ντής
Γ. ΑΠΟΣΤΟΛΑΤΟΣ
ΛΕΩΦ. ΠΕΝΤΕΛΗΣ
ΧΩΡΟΣ ΕΓΚΑΤΑΣΤΑΣΕΩΝ ΥΠΟΣΤΗΡΙΞΗΣ (Χ.Ε.Υ.)
ΟΤ 3Β
ΟΤ 3Α
ΟΔΟΣ ΑΤΤΙΚΗΣ
ΟΤ 480
ΟΤ 484
ΟΤ 485
ΟΤ 489
ΟΔΟΣ ΛΕΥΚΩΝ ΟΡΕΩΝ
ΟΔΟΣ ΚΙΣΣΑΒΟΥ
ΟΔΟΣ ΟΛΥΜΠΟΥ
Αρ. Φ. 361/97
Εχ. 9

ΥΠΟΜΝΗΜΑ

ορια απαλλοτριωσης (expropriation limit) ——·——

οριο εργολαβιας (limit of control) ——·——

ΕΛΛΗΝΙΚΗ ΔΗΜΟΚΡΑΤΙΑ
ΥΠΟΥΡΓΕΙΟ ΠΕΡΙΒΑΛΛΟΝΤΟΣ
ΧΩΡΟΤΑΞΙΑΣ & ΔΗΜ. ΕΡΓΩΝ
ΓΕΝΙΚΗ ΓΡΑΜΜΑΤΕΙΑ ΔΗΜ. ΕΡΓΩΝ
ΕΙΔΙΚΗ ΥΠΗΡΕΣΙΑ ΔΗΜ. ΕΡΓΩΝ
ΣΥΓΚΟΙΝΩΝΙΑΚΩΝ ΕΡΓΩΝ ΑΤΤΙΚΗΣ

HELLENIC REPUBLIC
MINISTRY OF ENVIRONMENT
PHYSICAL PLANNING & P.WORKS
GENERAL SECRETARIAT OF PUBLIC WORKS
SPECIAL SERVICE OF PUBLIC WORKS
TRANSPORTATION PROJECTS IN ATTICA

ΕΛΕΥΘΕΡΑ ΛΕΩΦ. ΕΛΕΥΣΙΝΑΣ·ΣΤΑΥΡΟΥ·Α/Δ ΣΠΑΤΩΝ

ΤΜΗΜΑ : Α. Κ. ΚΗΦΙΣΙΑΣ ΜΕΧΡΙ Α. Κ. ΠΑΛΛΗΝΗΣ

ELEFSINA·STAVROS·SPATA AIRPORT MOTORWAY

SECTION: KIFISIAS AV. INTERCHANGE TO PALLINI INTERCHANGE


ΠΡΟΜΕΛΕΤΗ ΚΥΚΛΟΦΟΡΙΑΚΟΥ ΕΡΓΟΥ
PRELIMINARY ROAD DESIGN

ΥΨΟΜΕΤΡΙΚΗ ΟΡΙΖΟΝΤΙΟΓΡΑΦΙΑ
LAYOUT PLAN

ΠΑΛΛΗΝΗ ΓΕΡΑΚΑ
PALLINI TO ΘΕΡΑΚΑ


ΑΡ. ΣΧΕΔΙΟΥ DWG Nº 2.19 β	ΑΝΑΔΟΧΟΙ ΜΕΛΕΤΗΣ "Ε. Μ. Α." ΕΠΕ "Δ. ΜΠΙΣΔΑΡΗΣ & ΣΥΝΕΡΓΑΤΕΣ" ΟΕ "ΓΡΑΦΕΙΟ ΜΑΧΑΙΡΑ" ΑΕ		CONSULTING GROUP "E. M. A." LTD "D. BISBARIS ASSOCIATES" LTD "MACHERAS CONSULTING ENG" SA	
ΚΛΙΜΑΚΑ SCALE 1:500	ΑΝΑΘΕΩΡΗΣΗ - REVISION	ΟΝΟΜΑ - NAME	ΗΜΕΡ.-DATE	ΥΠΟΓΡΑΦΗ - SIGNATURE
	ΑΝΑΔΟΧΟΣ ΜΕΛΕΤΗΣ CONSULTANT	Δ. ΜΠΙΣΔΑΡΗΣ	ΜΑΡ. 94	
	ΣΥΝΤΑΧΘΗΚΕ - DESIGNED	Ι. ΔΡΑΓΟΜΑΝΟΒΙΤΣ	ΜΑΡ. 94	
ΕΥΔΕ ΣΥΓΚ. ΕΡΓΩΝ ΑΤΤΙΚΗΣ S.S.P.W. TRANSPORTATION PROJECTS IN ATTICA	ΕΛΕΓΧΘΗΚΕ - CHECKED ΕΠΙΒΛΕΠΩΝ - SUPERVISION ENG	Γ. ΧΑΤΖΗΣΠΥΡΟΣ	21-3-94	
	ΕΛΕΓΧΘΗΚΕ - CHECKED ΤΜΗΜΑΤΑΡΧΗΣ - DIVISION HEAD	Ε. ΚΑΛΑΦΑΤΗ	22-3-94	
	ΘΕΩΡΗΘΗΚΕ - REVIEWED ΔΙΕΥΘ. - DEPARTMENT HEAD	Γ. ΓΙΑΚΙΤΗΣ	23-3-94	
ΔΙΕΥΘ. ΜΕΛ. ΕΡΓΩΝ ΟΔΟΠΟΙΙΑΣ ROAD PLANING DIRECTION	ΕΓΚΡΙΝΕΤΑΙ APPROVED	Σ. ΚΑΡΒΟΥΝΗΣ Ι. ΑΙΓΙΑΝΗΣ		
	ΕΓΚΡΙΤΙΚΗ ΑΠΟΦΑΣΗ APPROVAL	ΔΜΕΟ/α/1024	25-3-94	

1991

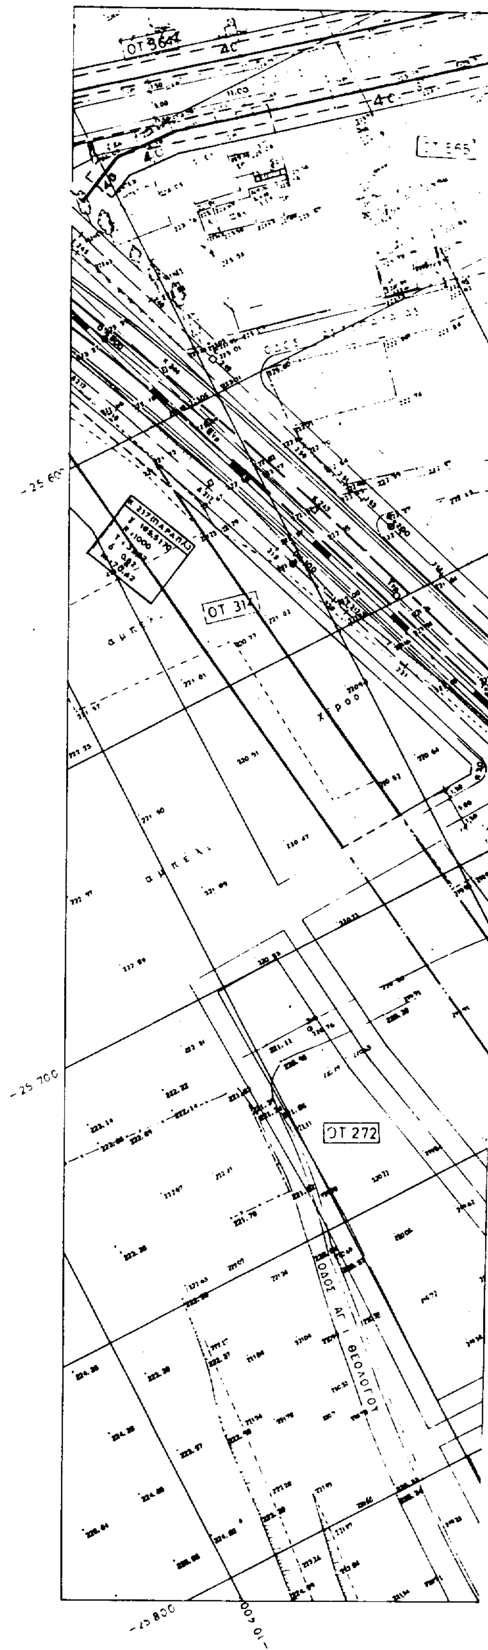



ΟΤ 565
ΟΤ 566
ΟΤ 648
ΟΤ 649
ΟΤ 653
ΟΤ 654
ΟΤ 270
ΟΤ 271
ΟΤ 265
ΟΤ 266
ΟΤ 267
ΟΔΟΣ ΚΑΡΠΑΘΟΥ
ΟΔΟΣ ΣΠΕΤΣΩΝ
ΟΔΟΣ ΛΕΡΟΥ
ΟΔΟΣ ΝΙΣΥΡΟΥ
ΟΔΟΣ ΤΗΛΟΥ
ΕΘΝΙΚΗΣ ΑΝΤΙΣΤΑΣΕΩΣ
αμπέλι
-25 900

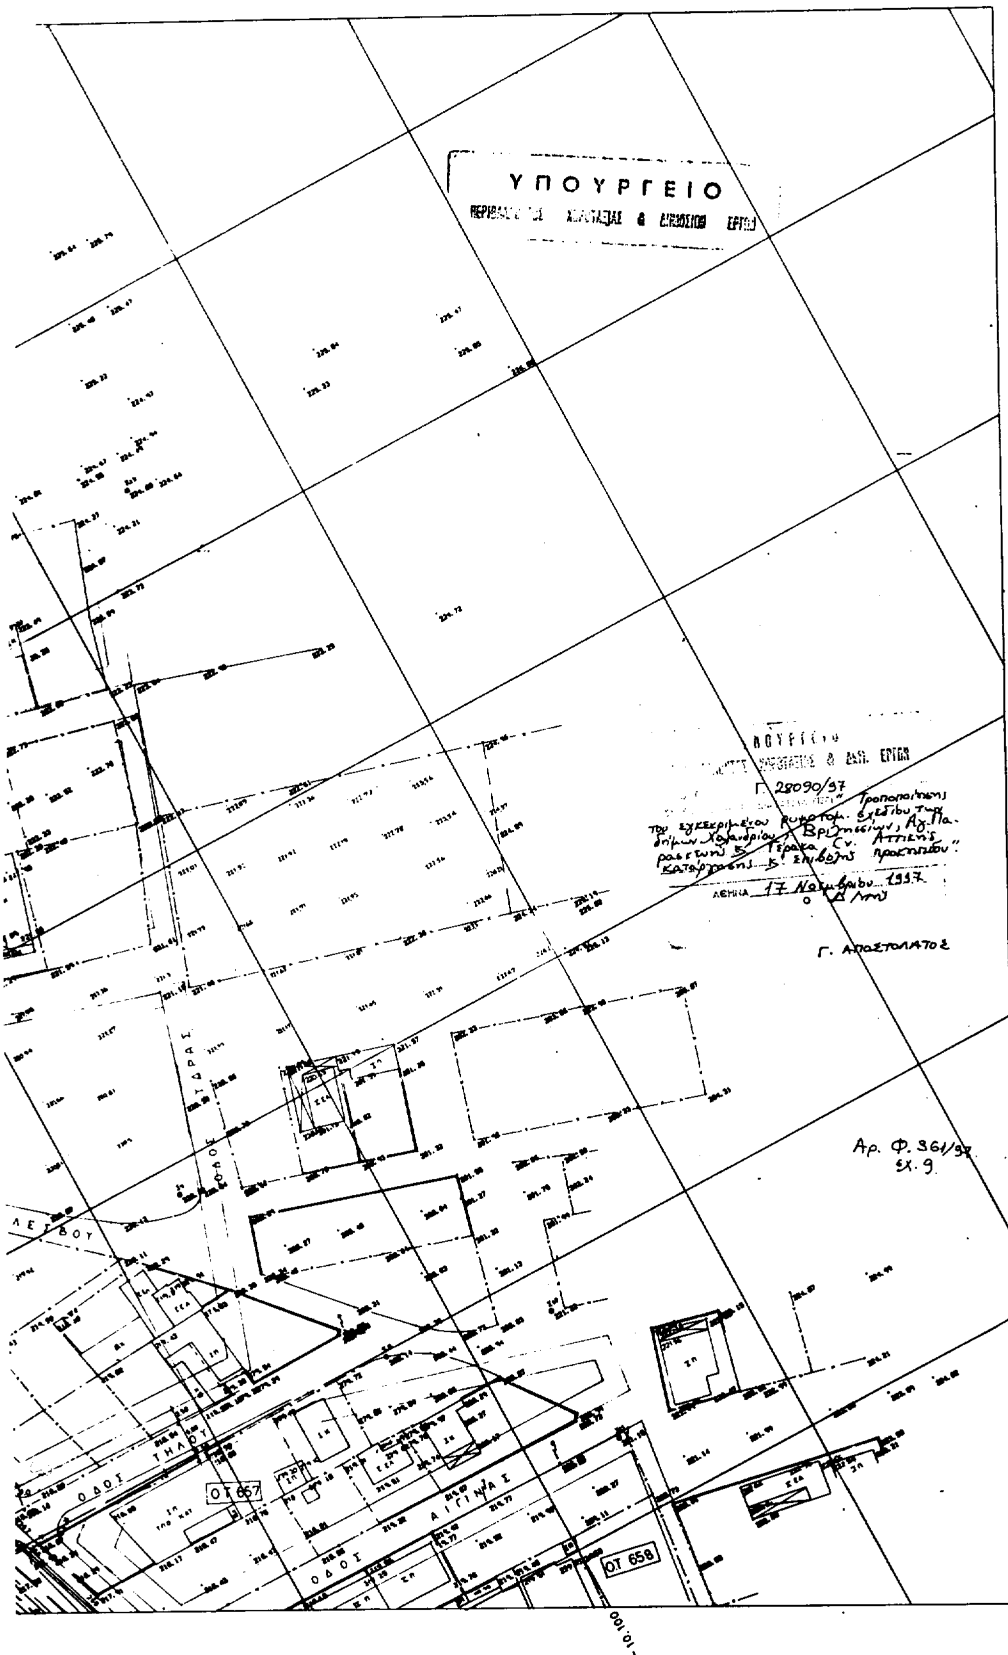
ΥΠΟΥΡΓΕΙΟ
Γ 28090/97
ΑΘΗΝΑ 17 Νοεμβρίου 1997
Γ. ΑΠΟΣΤΟΛΑΤΟΣ
Αρ. Φ. 361/97
Σχ. 9
ΟΤ 657
ΟΤ 658
ΑΙΓΙΝΗΣ